



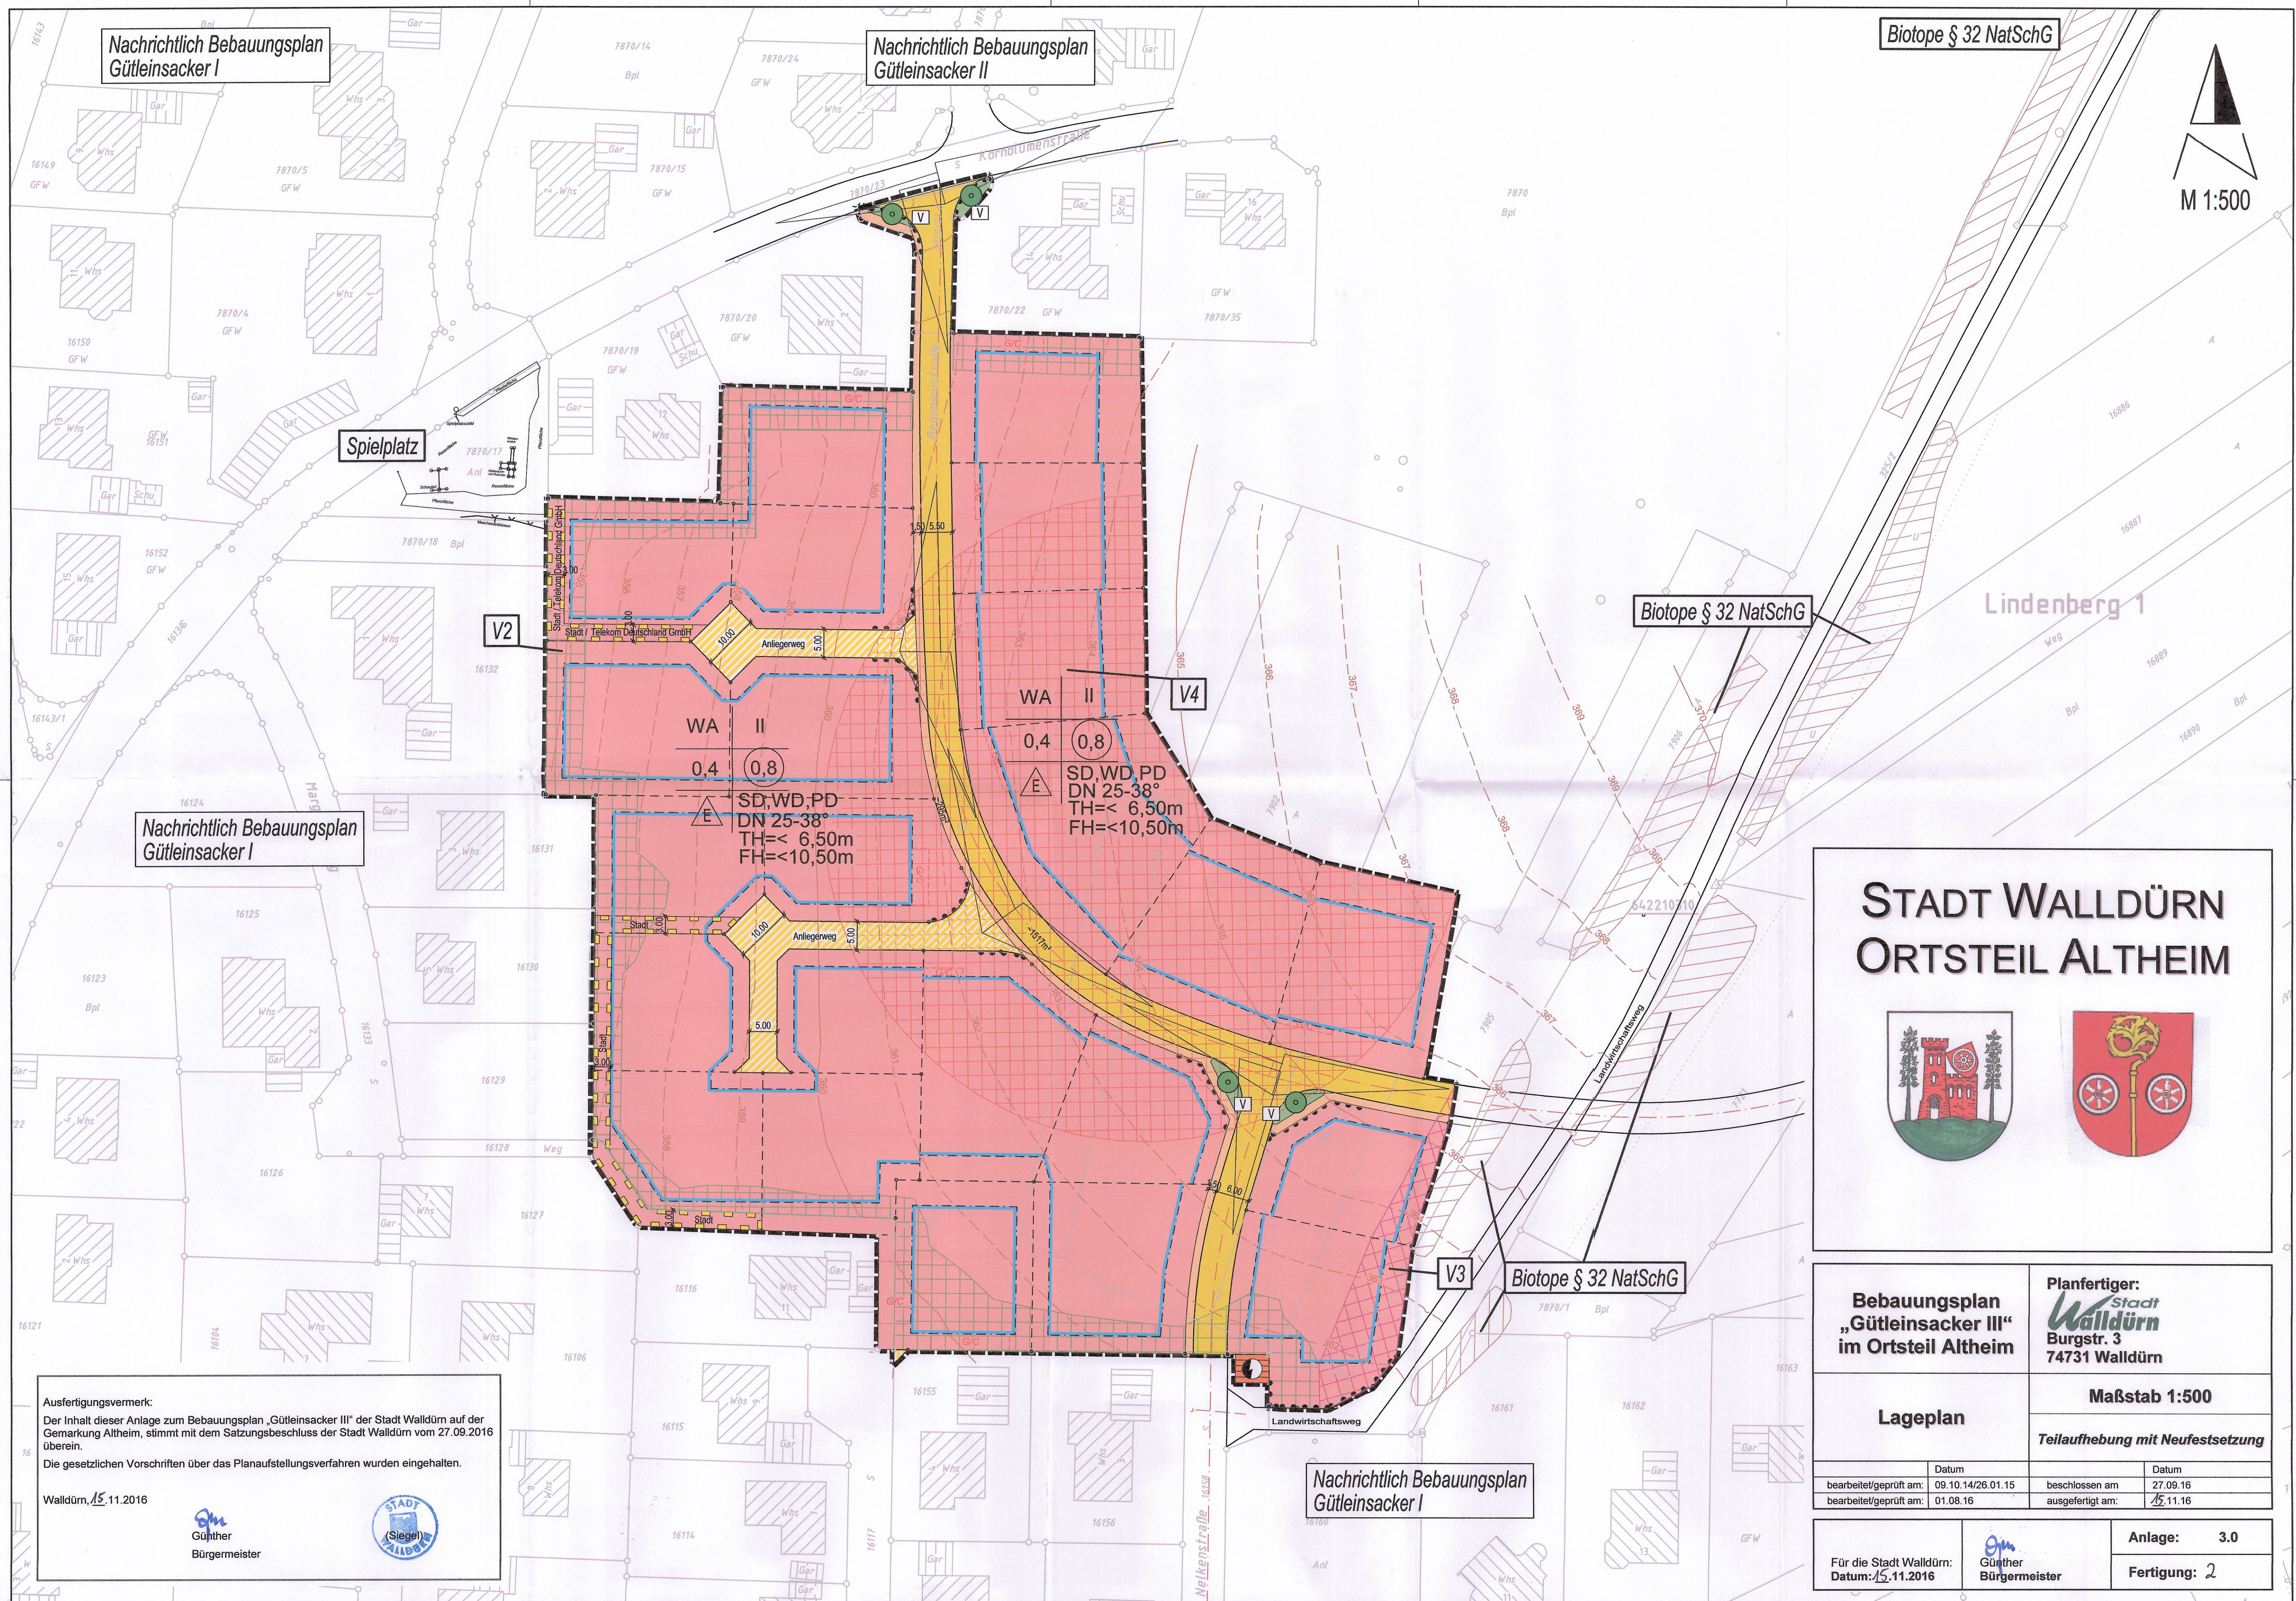

STADT WALLDÜRN
ORTSTEIL ALTHEIM

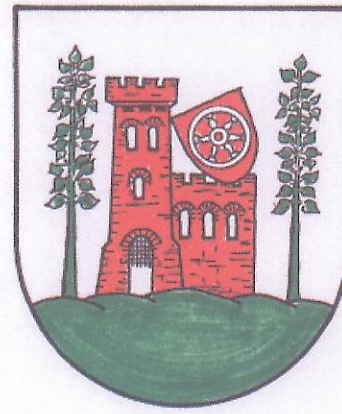

Bebauungsplan „Gütleinsacker III“ im Ortsteil Altheim		Planfertiger: Stadt Walldürn Burgstr. 3 74731 Walldürn	
Lageplan		Maßstab 1:500	
		Teilaufhebung mit Neufestsetzung	
	Datum		Datum
bearbeitet/geprüft am:	09.10.14/26.01.15	beschlossen am:	27.09.16
bearbeitet/geprüft am:	01.08.16	ausgefertigt am:	15.11.16
Für die Stadt Walldürn: Datum: 15.11.2016		Günther Bürgermeister	
		Anlage:	3.0
		Fertigung:	2