
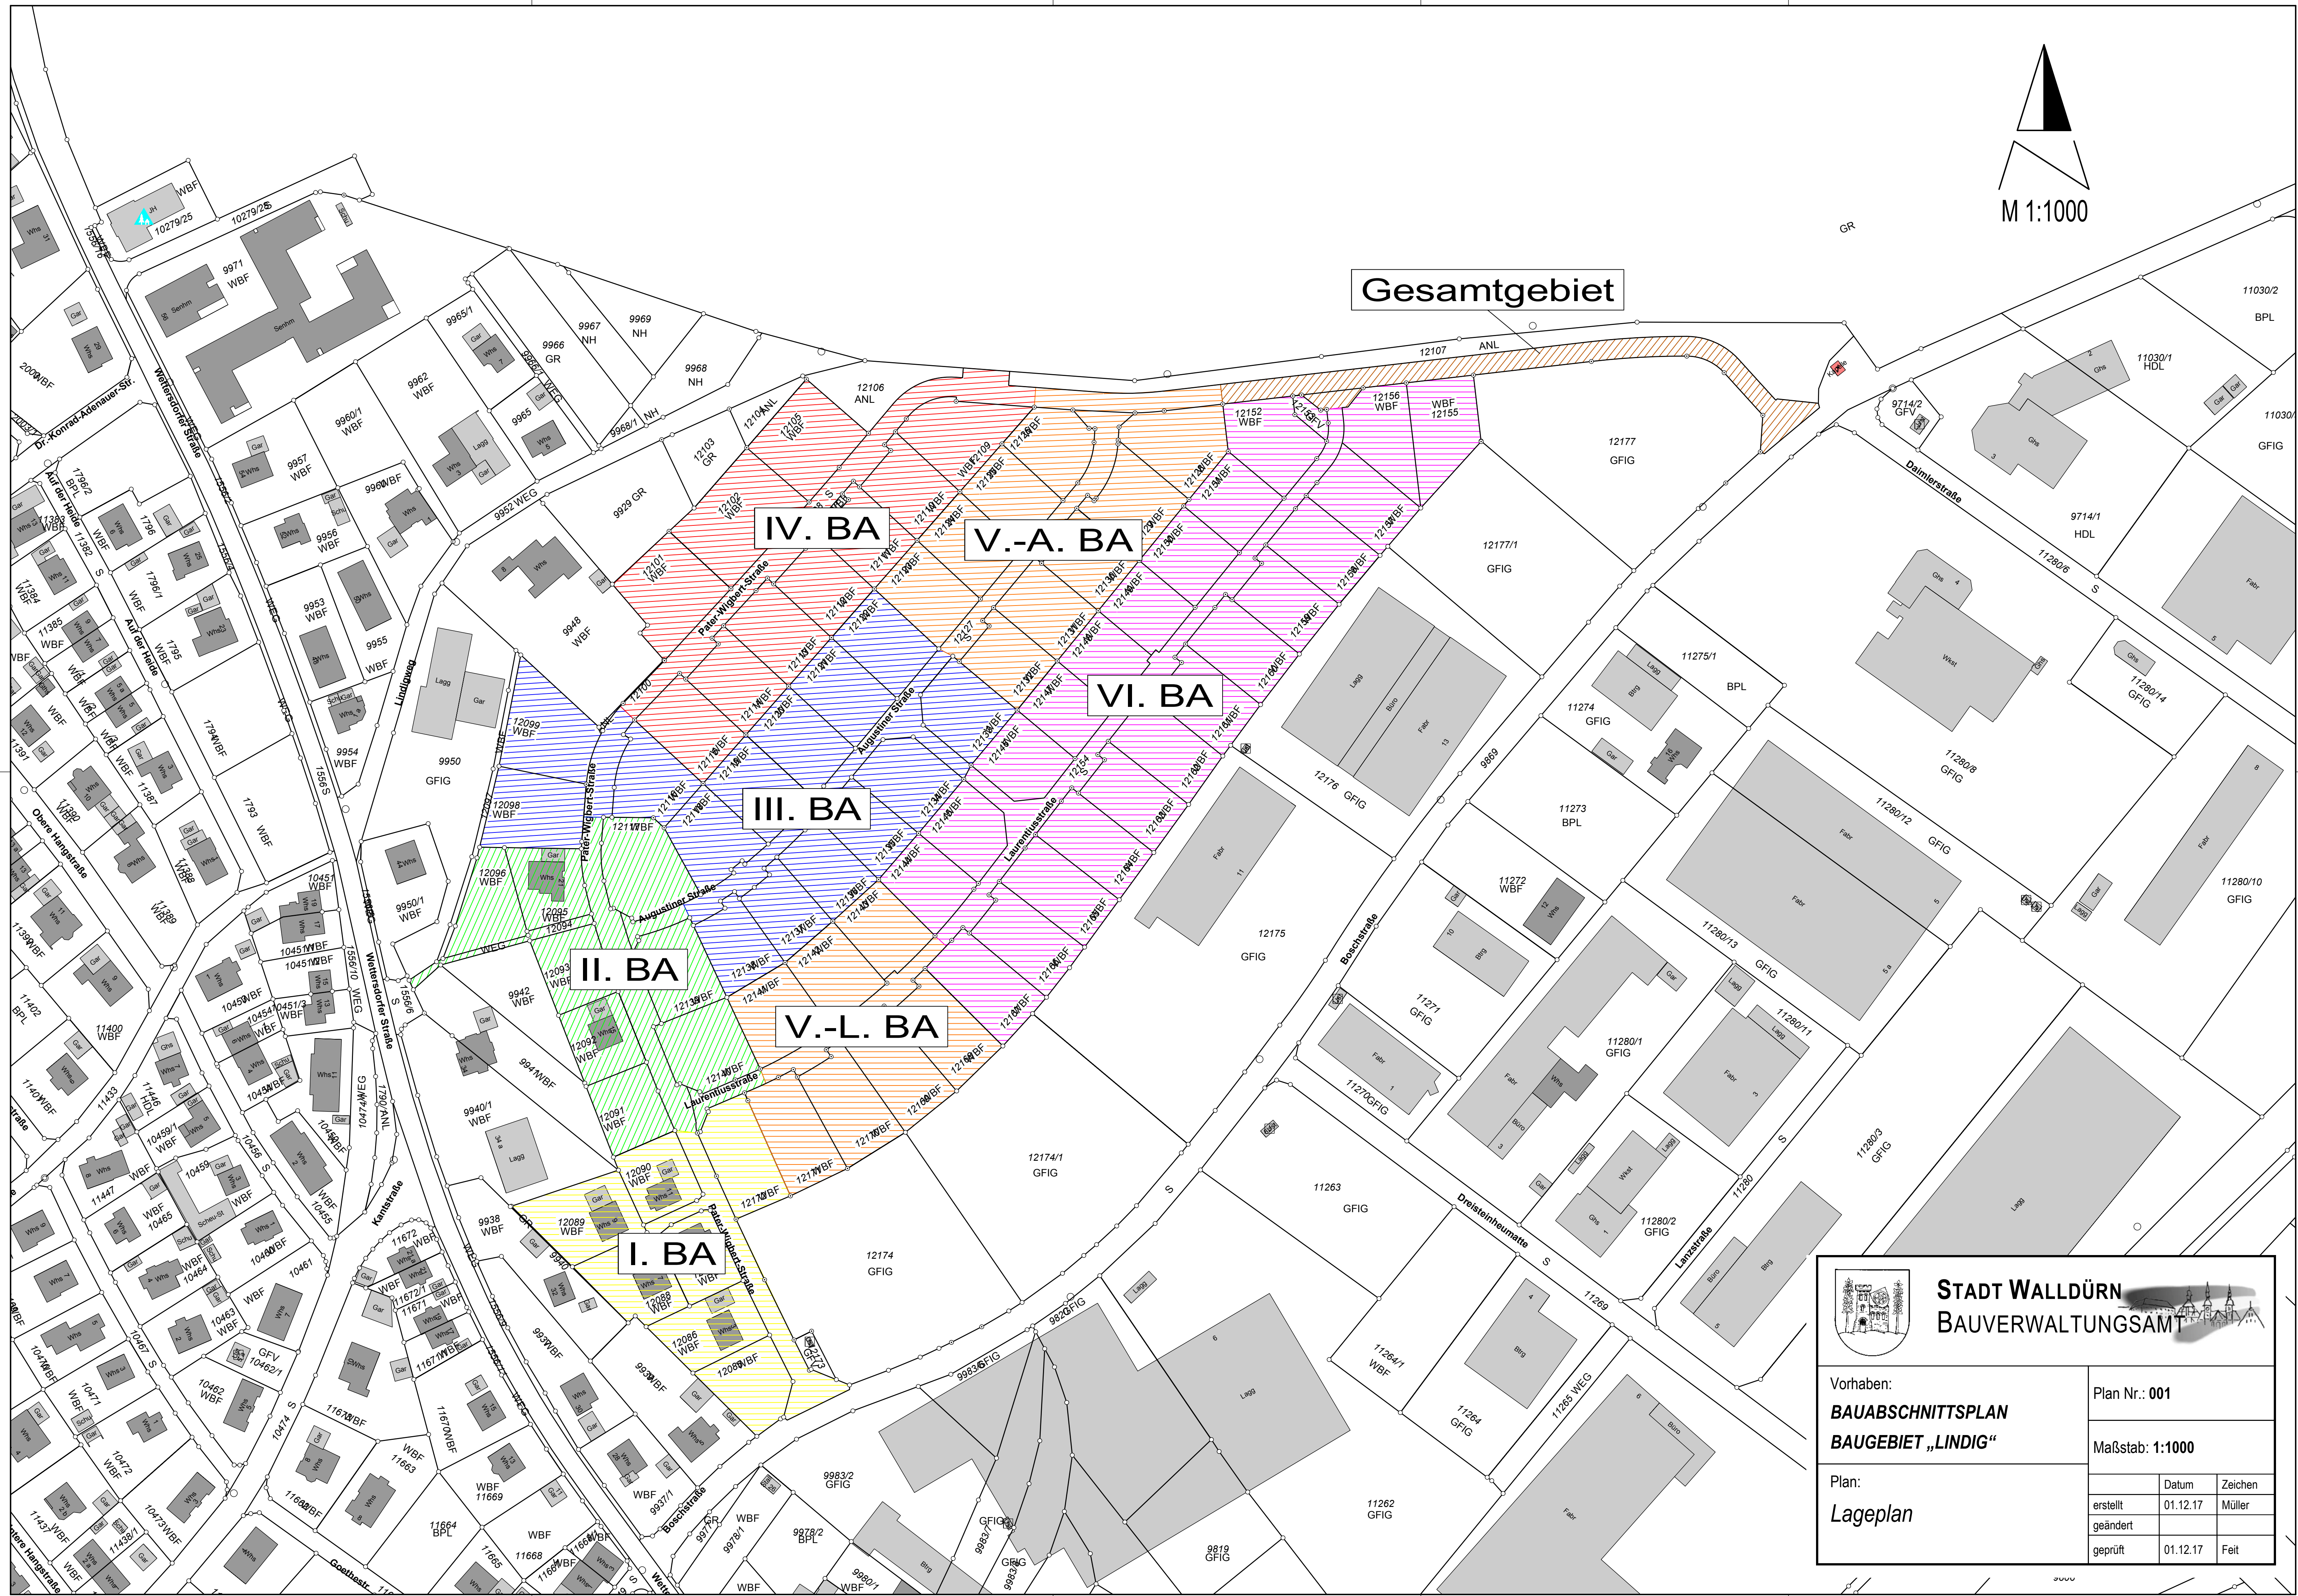


Gesamtgebiet

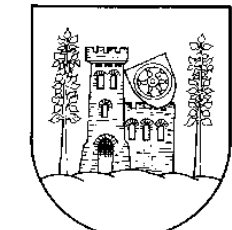

		STADT WALLDÜRN BAUVERWALTUNGSAMT	
Vorhaben: BAUABSCHNITTSP BAUGEBIET „LINDIG“		Plan Nr.: 001	
Plan: Lageplan		Maßstab: 1:1000	
		Datum	Zeichen
		erstellt	01.12.17 Müller
		geändert	
		geprüft	01.12.17 Feit