




STADT WALLDÜRN KERNSTADT

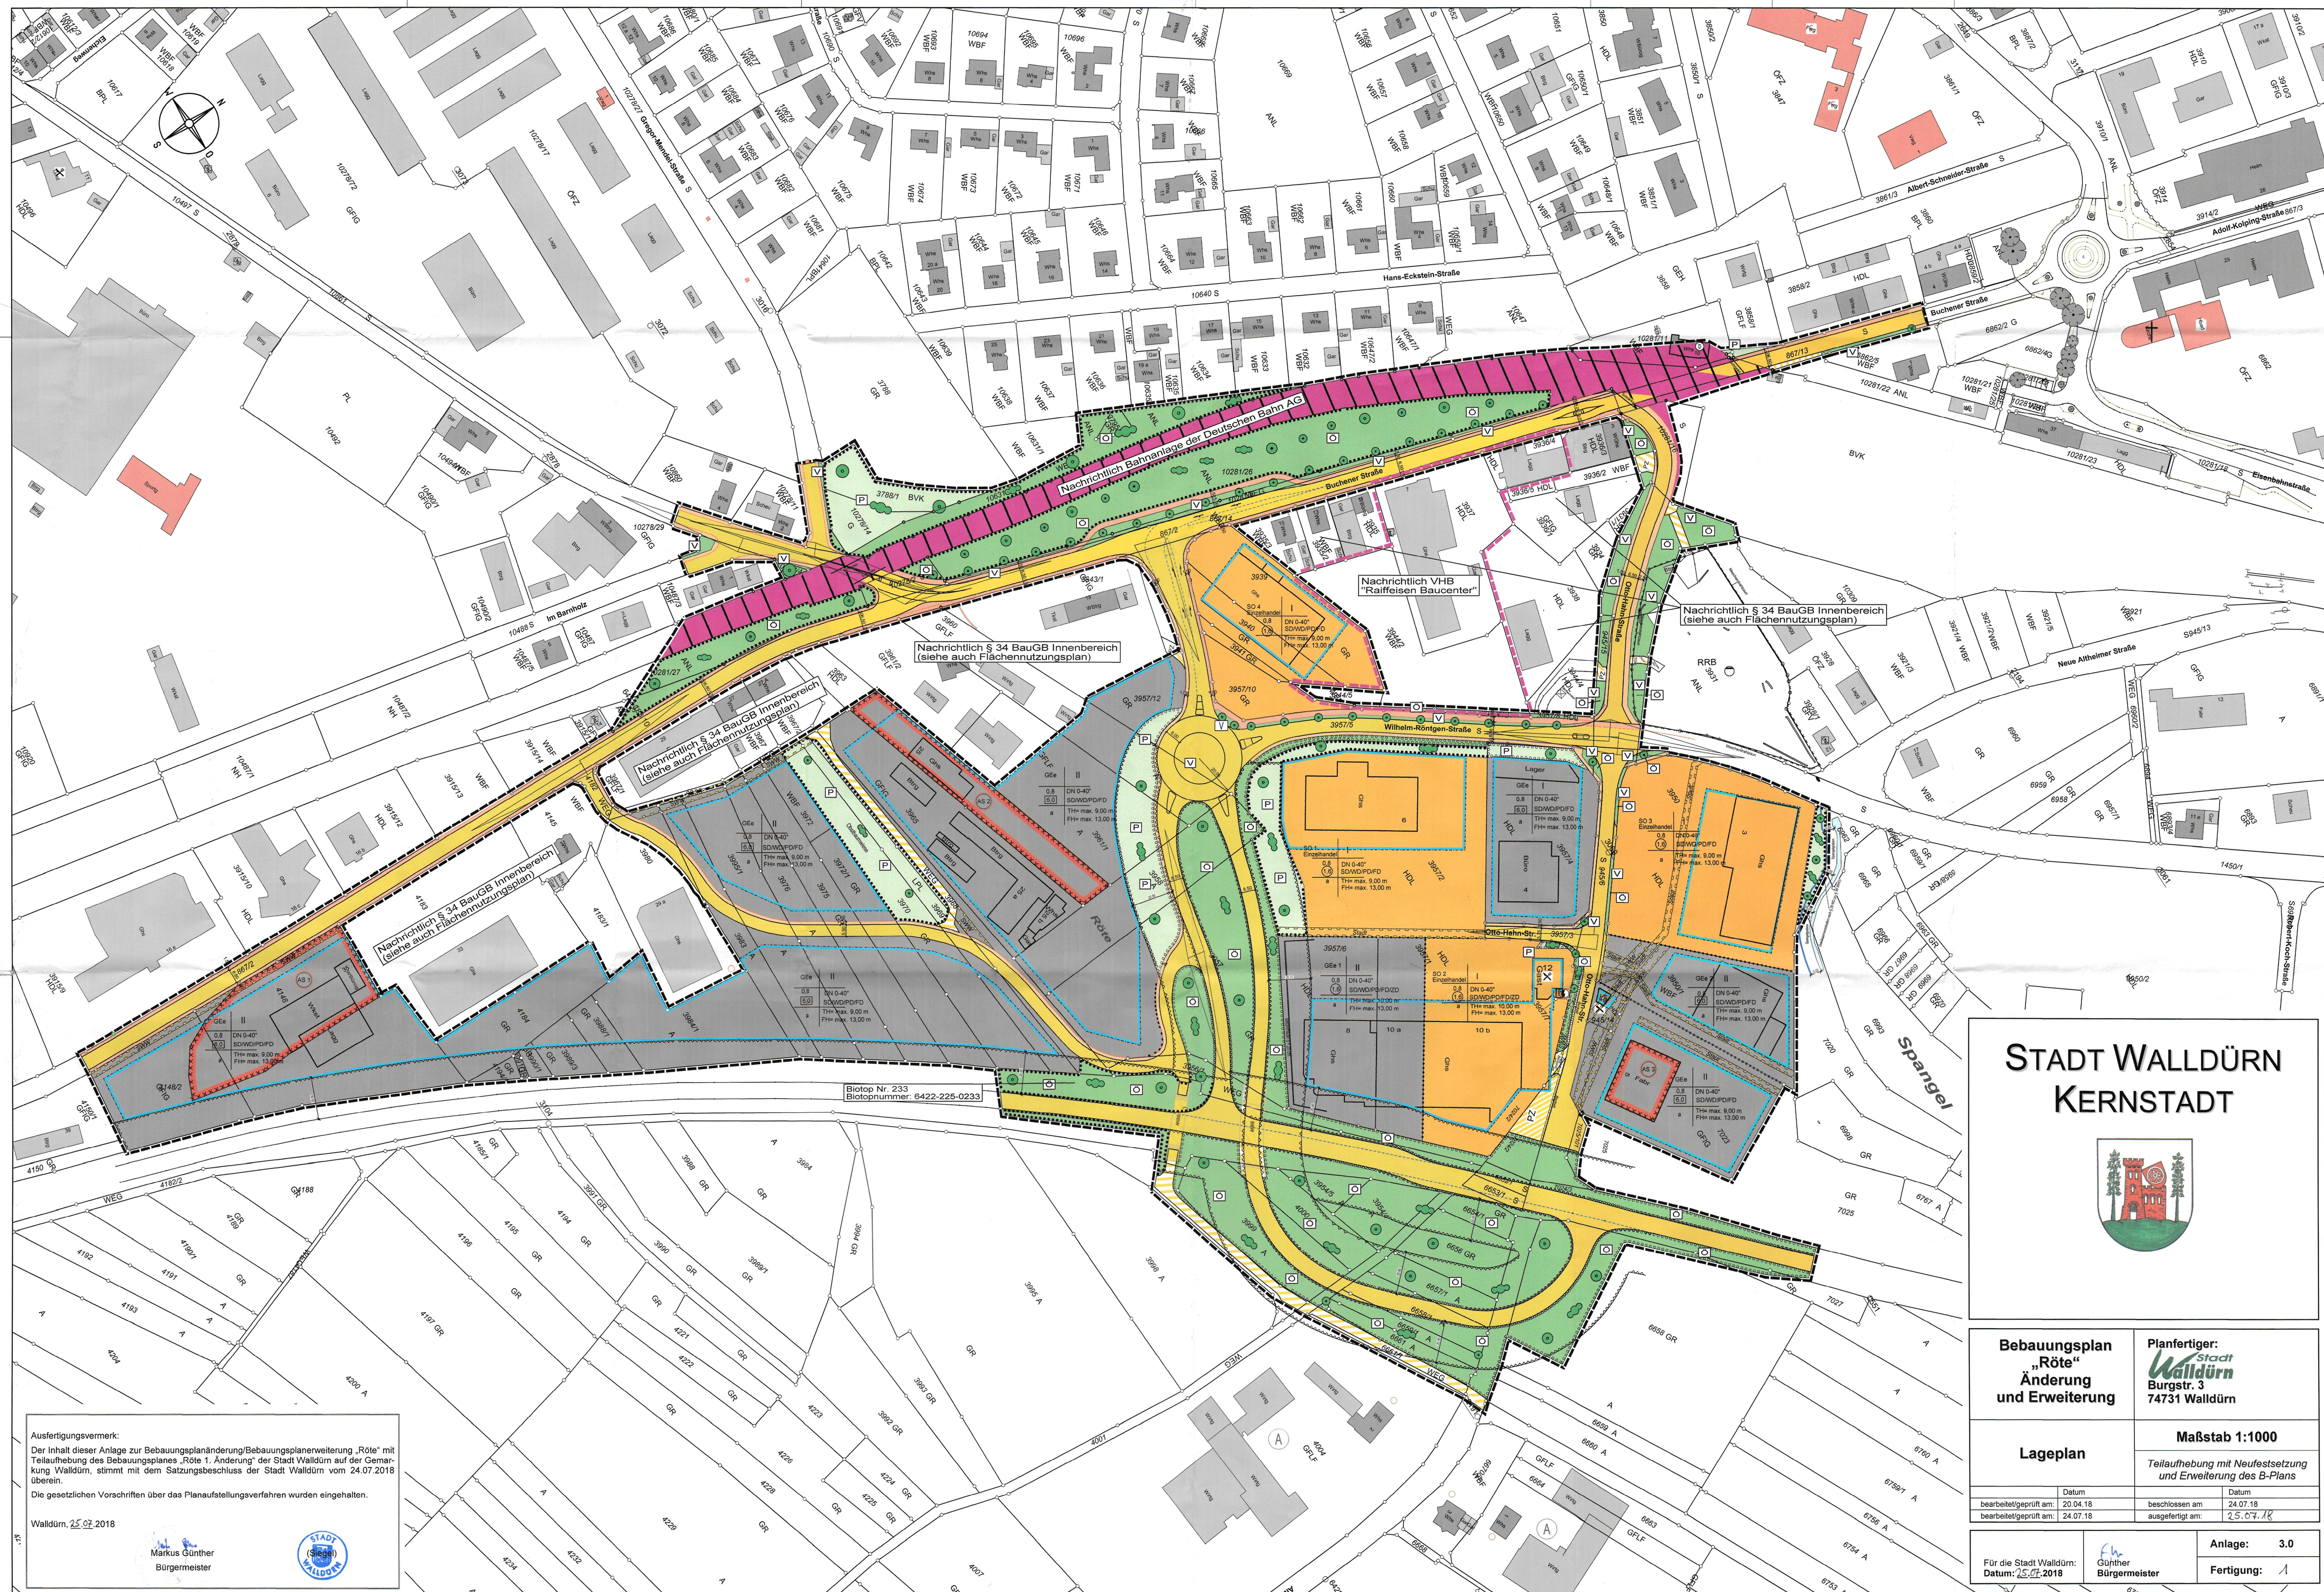

Bebauungsplan
„Röte“
Änderung
und Erweiterung

Planfertiger:
Stadt Waldürn
Burgstr. 3
74731 Waldürn

Lageplan

Maßstab 1:1000
Teilaufhebung mit Neufestsetzung
und Erweiterung des B-Plans

bearbeitet/geprüft am:	Datum	beschlossen am:	Datum
24.07.18	20.04.18	24.07.18	20.04.18
bearbeitet/geprüft am:	Datum	ausgefertigt am:	Datum
24.07.18	24.07.18	25.07.18	24.07.18

Für die Stadt Waldürn:
Datum: 25.07.2018

Günther
Bürgermeister

Anlage: 3.0
Fertigung: 1

Ausfertigungsvermerk:
Der Inhalt dieser Anlage zur Bebauungsplanänderung/Bebauungsplanerweiterung „Röte“ mit
Teilaufhebung des Bebauungsplanes „Röte 1. Änderung“ der Stadt Waldürn auf der Gemein-
schaft Waldürn, stimmt mit dem Satzungsbeschluss der Stadt Waldürn vom 24.07.2018
überein.
Die gesetzlichen Vorschriften über das Planaufstellungsverfahren wurden eingehalten.
Waldürn, 25.07.2018

Markus Günther
Bürgermeister

STADT
WALLDÜRN
(Siegel)