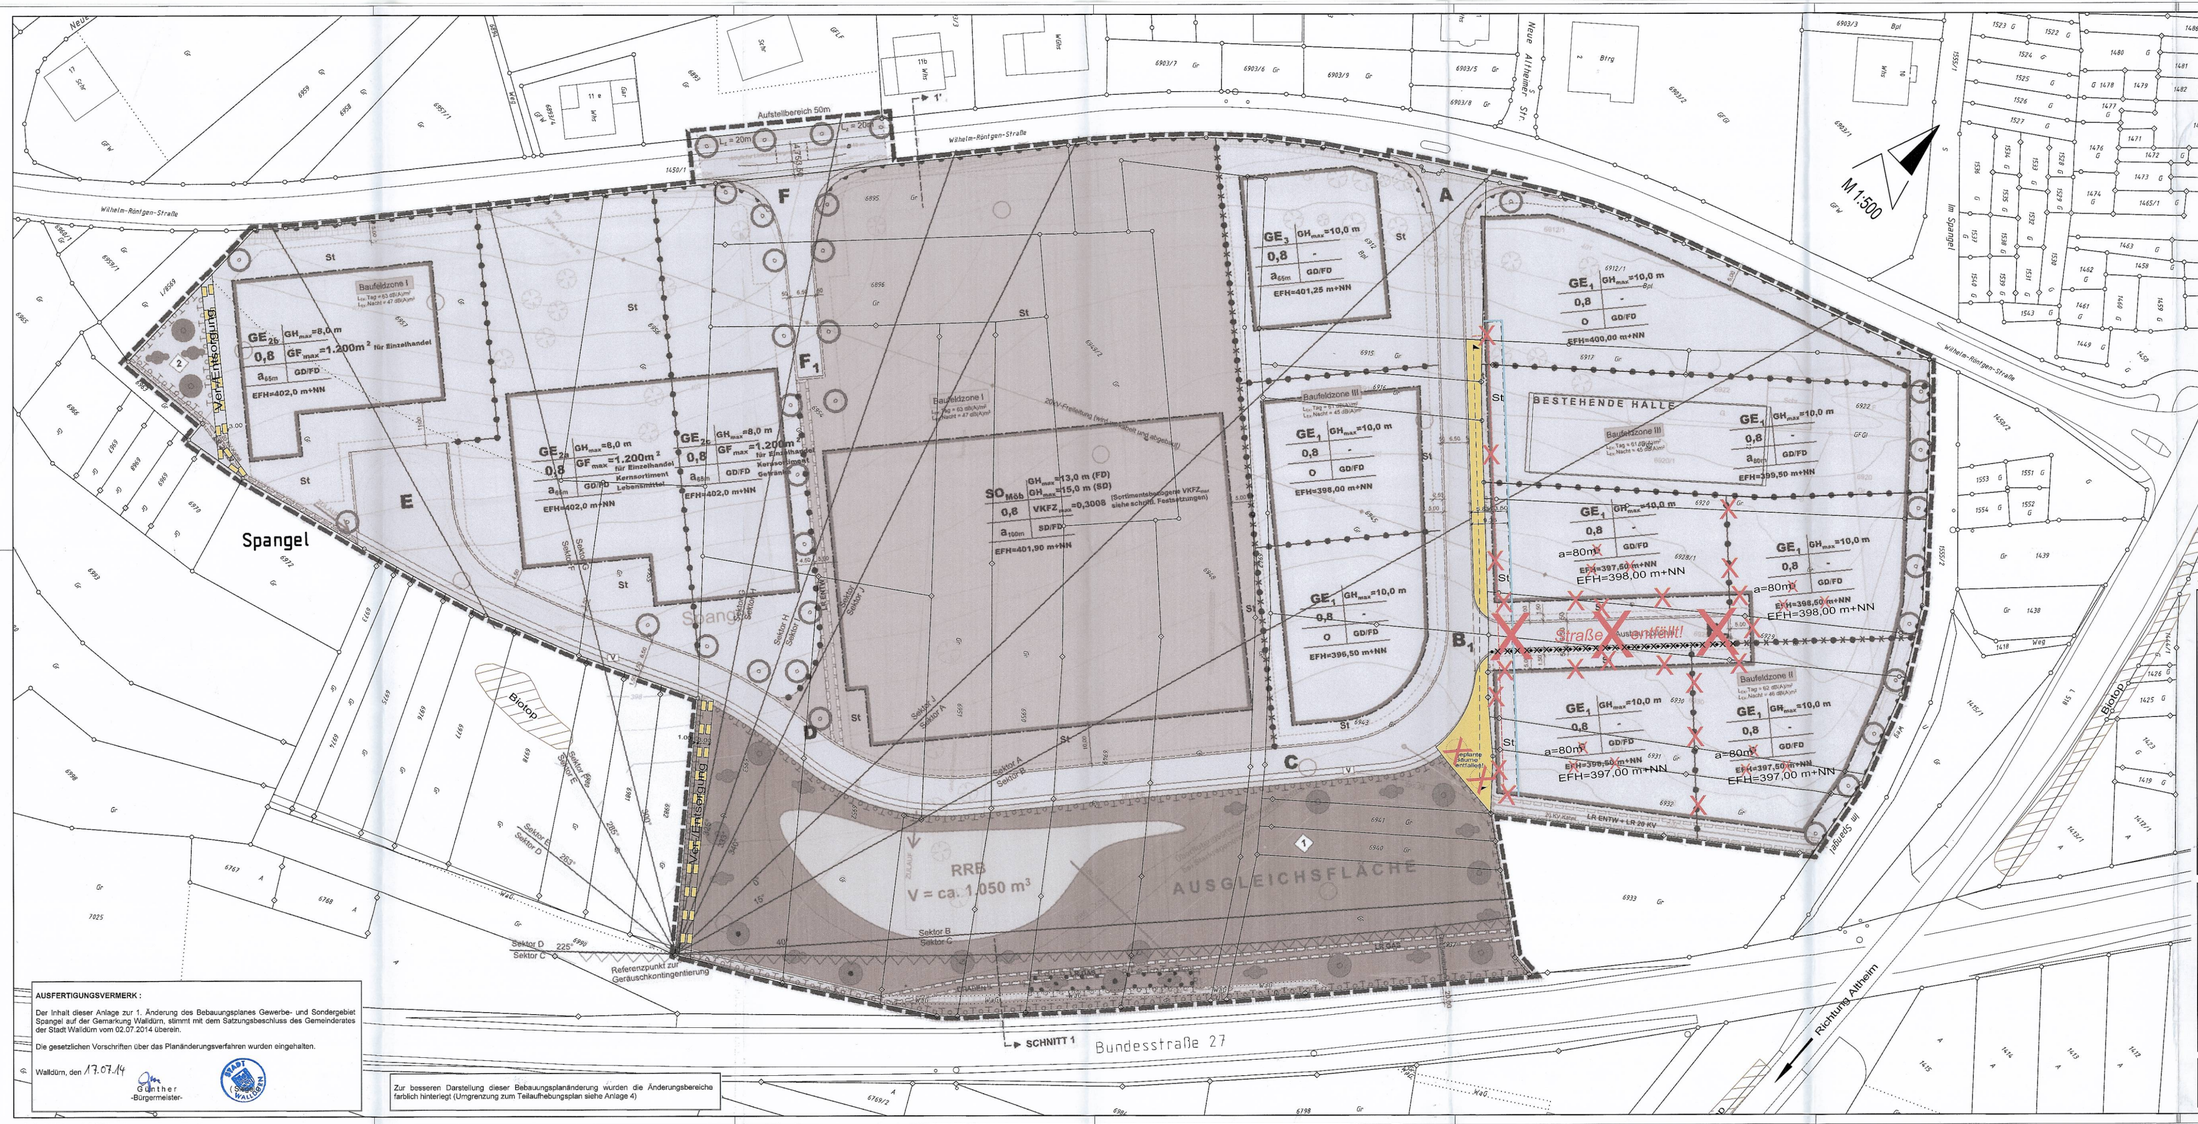


STADT WALLDÜRN

Bebauungsplan „Gewerbe- und Sondergebiet Spangel 1. Änderung" Walldürn-Ost

Gemeindeverwaltungsverband HARDHEIM-WALLDÜRN

Planfertiger: Verbandsbauamt Burgstr. 3 74731 Walldürn

Bebauungsplan Lageplan

Maßstab 1:500

1. Änderung durch vereinfachtes Verfahren nach § 13 BauGB

	Datum		Datum
bearbeitet/geprüft am:	24.02.2014	beschlossen am:	02.07.2014
bearbeitet/geprüft am:	16.05.2014	ausgefertigt am:	02.07.2014

Günther Bürgermeister

Wittwer Verbandsbauamt

Anlage: 3.0

Fertigung:

AUSFERTIGUNGSVERMERK :

Der Inhalt dieser Anlage zur 1. Änderung des Bebauungsplanes Gewerbe- und Sondergebiet Spangel auf der Gemarkung Walldürn, stimmt mit dem Satzungsbeschluss des Gemeinderates der Stadt Walldürn vom 02.07.2014 überein.

Die gesetzlichen Vorschriften über das Planänderungsverfahren wurden eingehalten.

Walldürn, den 17.07.14

Günther
-Bürgermeister-

Zur besseren Darstellung dieser Bebauungsplanänderung wurden die Änderungsbereiche farblich hinterlegt (Umgrenzung zum Teilaufhebungsplan siehe Anlage 4)