



STADT WALLDÜRN

Sitzung des ATU am 06.02.2018

**Öffentlicher Teil
Stadtbauamt**

Tagesordnungspunkt: 2

Friedhofswesen

**Bergfriedhof Rippberg
Sanierung der Friedhofsmauern**

-Ingenieurbeauftragung-

- a.) Objektplanung
- b.) Tragwerksplanung

Der Ausschuss für Technik und Umwelt wurde im Jahr 2017 über den baulichen Zustand der Friedhofsmauer auf dem Bergfriedhof in Rippberg informiert. Mittlerweile liegt das Gutachten mit Maßnahmenkatalog des Büro ALS aus Würzburg vor und sieht Gesamtmaßnahmen in Höhe von ca. 600.000 € brutto vor. Für die Maßnahmen ist sowohl eine bau- als auch eine denkmalschutzrechtliche Genehmigung notwendig. Hierfür sind auf Grundlage des Gutachtens die Planungen zügig voranzutreiben. Auch aufgrund des bereits eingestürzten Mauerstückes und dem derzeitigen Zustand der anderen Mauerabschnitte besteht dringender Handlungsbedarf.

Aufgrund der baulichen und räumlichen Eigenart der Maßnahmen sowie der bereits geleisteten Vorleistungen (Gutachten; Maßnahmenkatalog; usw) und der zeitlichen Dringlichkeit, empfiehlt es sich aus Sicht der Verwaltung die notwendigen Arbeiten für die Objektplanung sowie die Tragwerksplanung an das bereits vor Ort tätige Büro ALS Ingenieure aus Würzburg zu vergeben. Dieses erfüllt aufgrund Ihrer Erfahrungen in diesem Bereich die Anforderungen.

a.) Objektplanung:

Honorarzone II Mindestsatz

Umbaufzuschlag 0 %

Örtliche Bauleitung 2,6 % der anrechenbaren Kosten

<u>Leistungsbild:</u>	<u>Bewertung:</u>
Grundlagenermittlung	0 %
Vorplanung	0 %
Entwurfsplanung	25 %
Genehmigungsplanung	0 %
Ausführungsplanung	15 %
Vorbereitung der Vergabe	10 %
Mitwirkung bei der Vergabe	5 %
Bauoberleitung	15 %
Objektbetreuung	0 %
Summe Grundleistungen	70 %

Die Angebotssumme des Honorarangebotes beträgt: 44.125,38 € brutto

Beschlussempfehlung:

Der Ausschuss für Technik und Umwelt erteilt nach Bekanntgabe des Honorarangebotes für die Objektplanung „Sanierung der Friedhofsmauern in Rippberg“ den Auftrag für die Objektplanung an die ALS Ingenieure GmbH & Co.KG; Keesburgstraße 17; 97074 Würzburg zu einer Angebotssumme von 44.125,38 € brutto.

b.) Tragwerksplanung:

Honorarzone III Mindestsatz
Umbauzuschlag 20 %

<u>Leistungsbild:</u>	<u>Bewertung:</u>
Grundlagenermittlung	0 %
Vorplanung	5 %
Entwurfsplanung	15 %
Statische Berechnung	25 %
Ausführungsplanung	32 %
Vorbereitung der Vergabe	2 %
Summe Grundleistungen	79 %
ing. techn. Kontrolle u. Betreuung	10 %
Nachweis Feuerwiderstandsdauer	0 %
	0 %
Summe Besondere Leistungen	10 %


Die Angebotssumme des Honorarangebotes beträgt: 46.701,32 € brutto

Beschlussempfehlung:

Der Ausschuss für Technik und Umwelt erteilt nach Bekanntgabe des Honorarangebotes für die Tragwerksplanung „Sanierung der Friedhofsmauern in Rippberg“ den Auftrag für die Tragwerksplanung an die ALS Ingenieure GmbH & Co.KG; Keesburgstraße 17; 97074 Würzburg zu einer Angebotssumme von 46.701,32 € brutto.



Grundrissübersicht
M 1 : 200

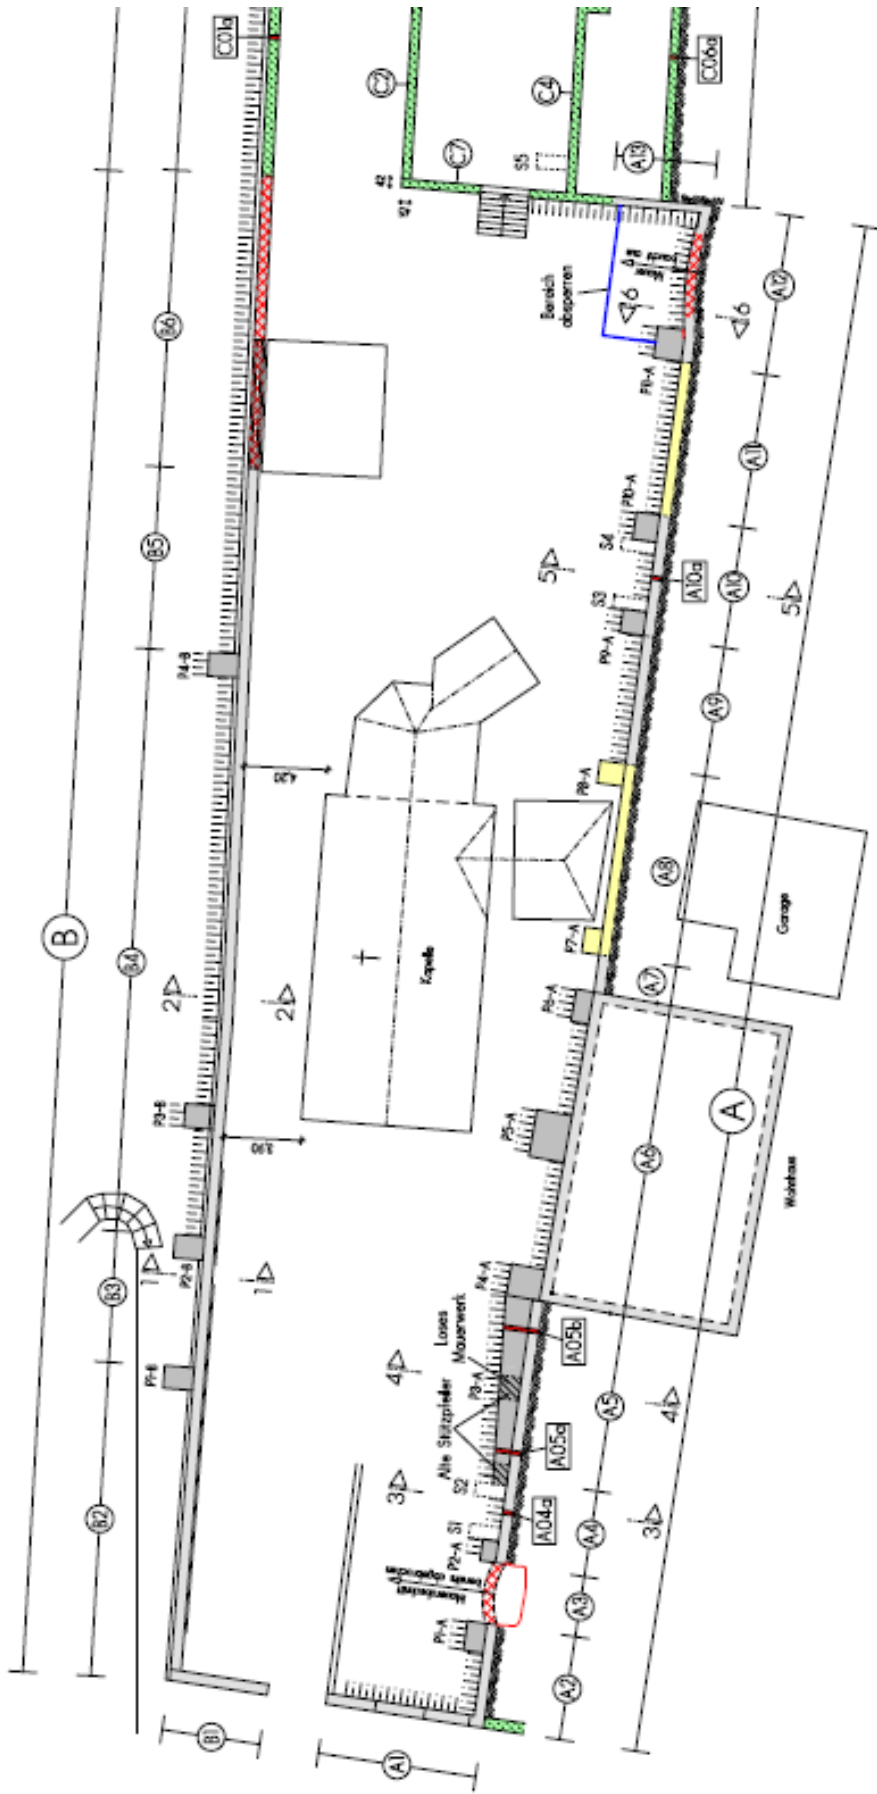



Grundrissübersicht
M 1 : 200

