


Bebauungsplan Barnholz - Industriegebiet -

M 1:1500

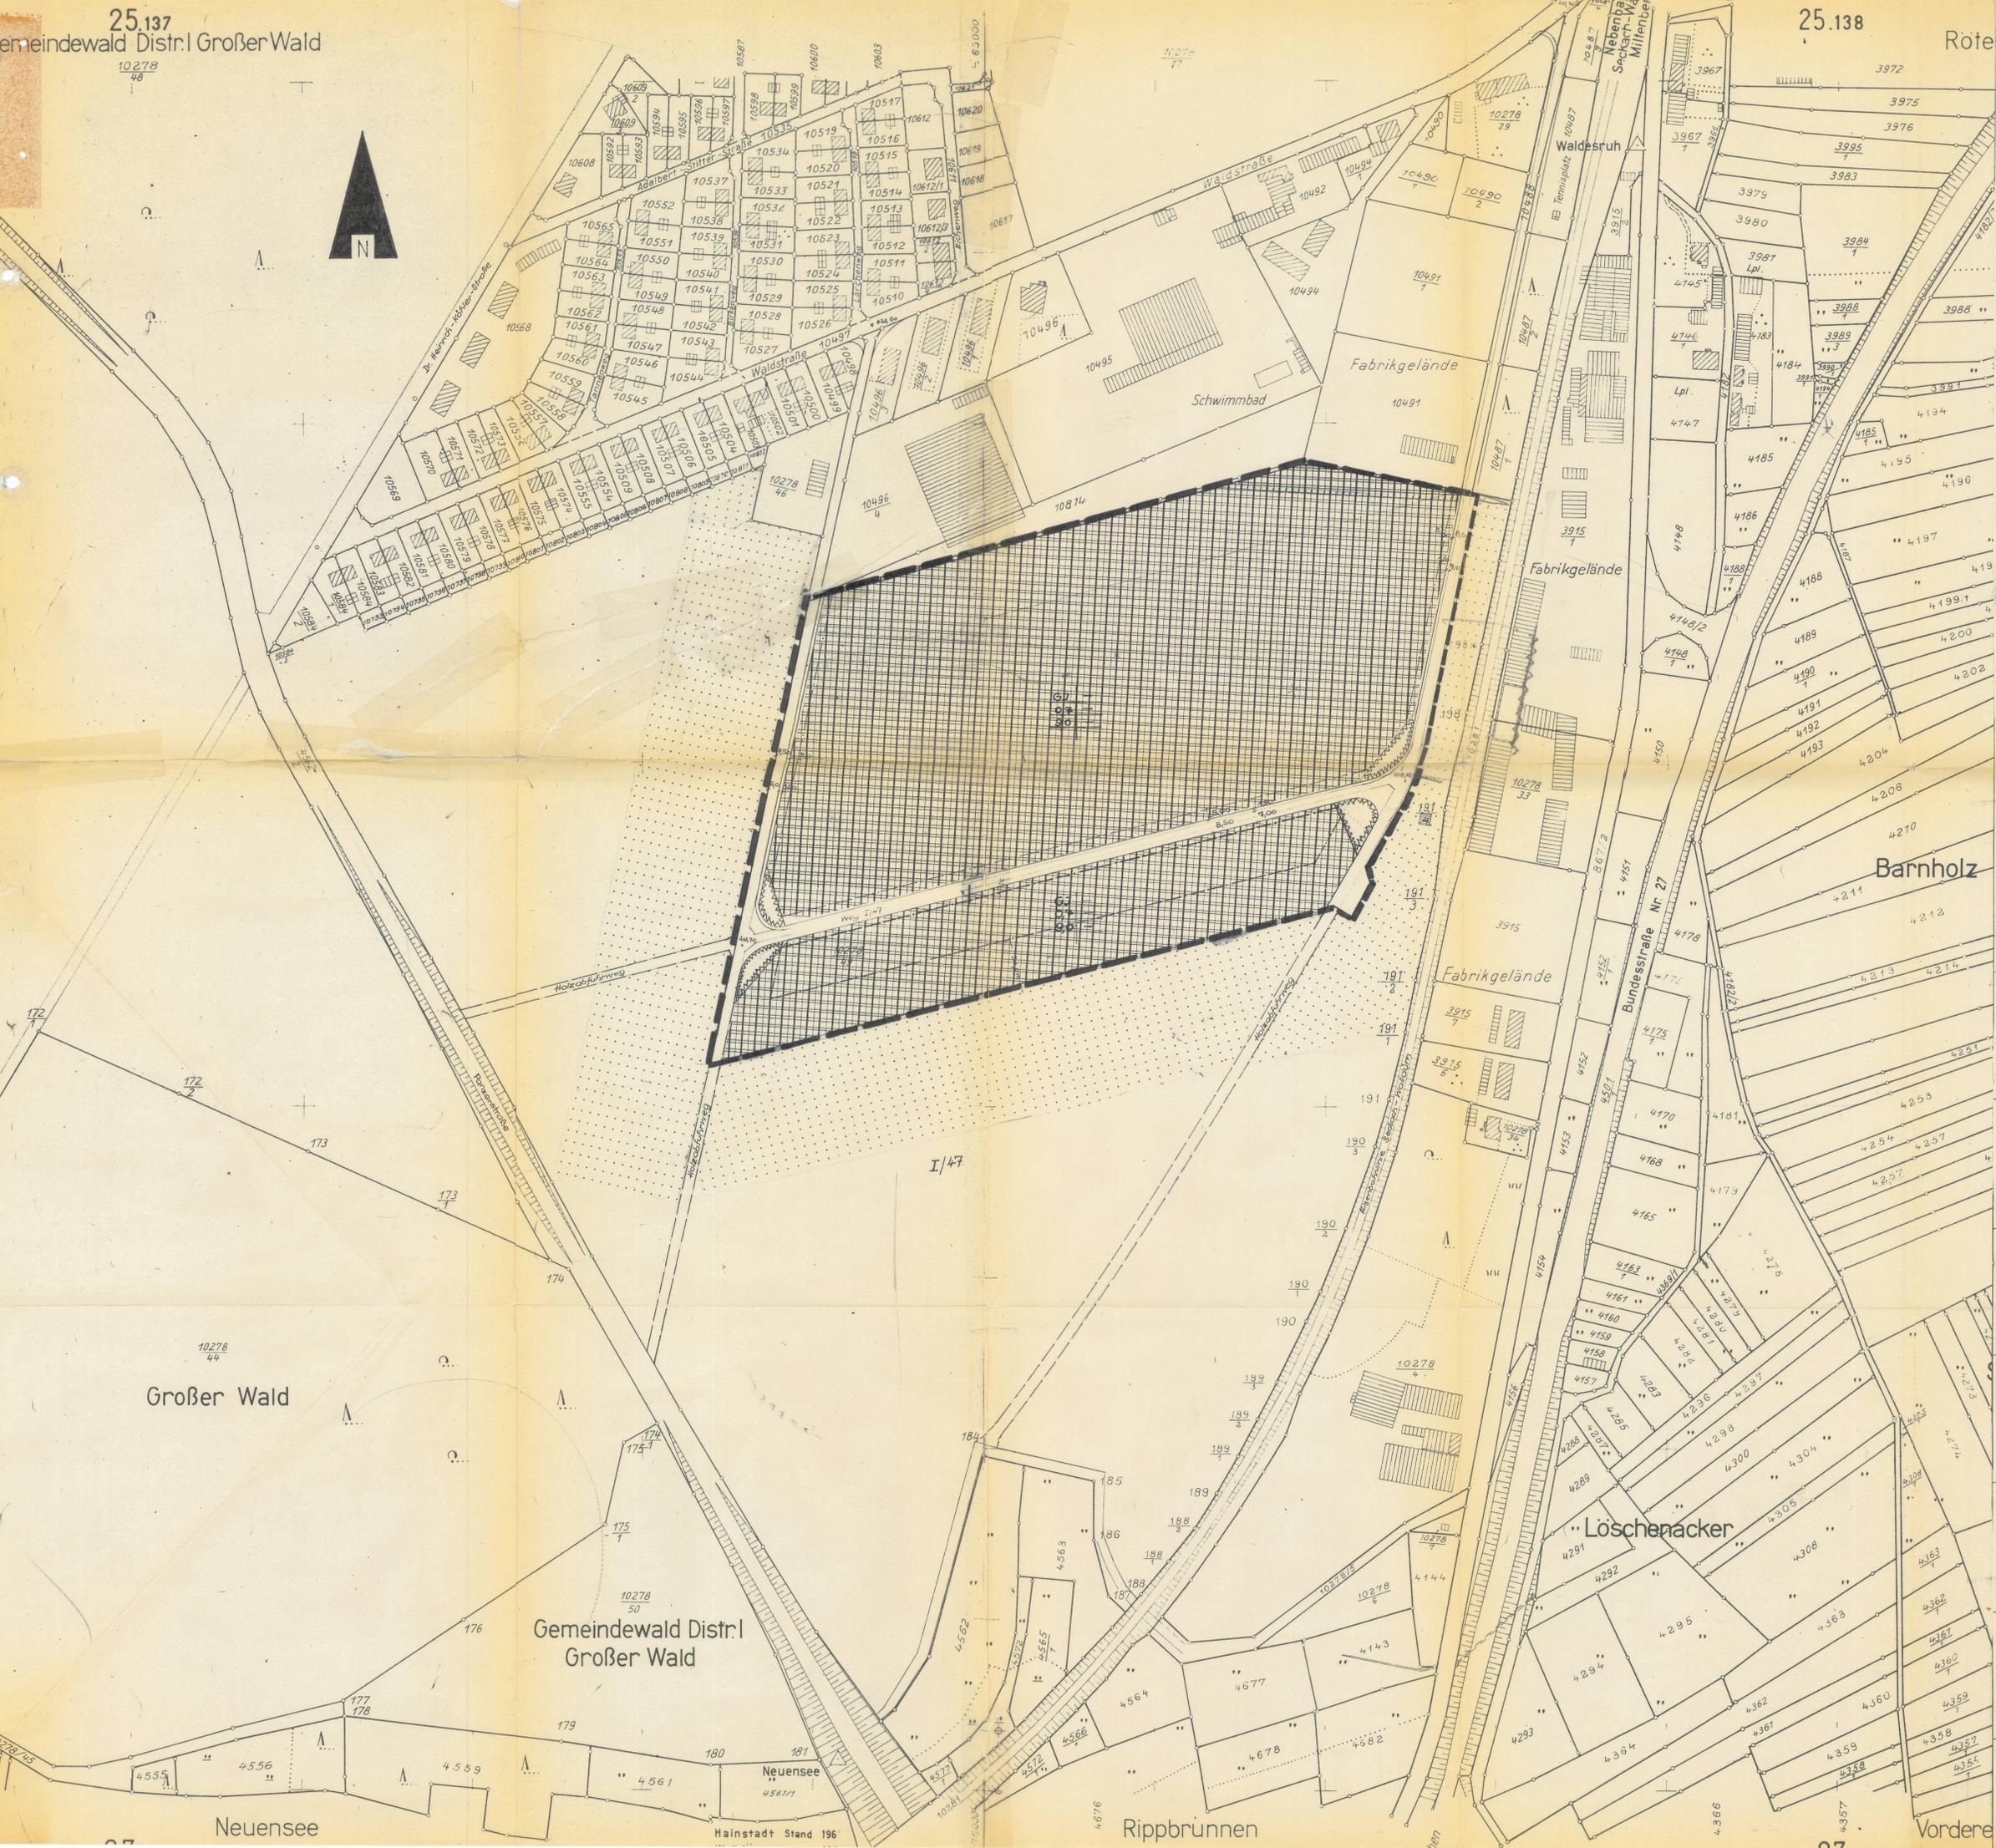

- Art und Maß der baulichen Nutzung**
- G1 Industriegebiete
 - q7 Grundflächenzahl
 - 90 Baumassenzahl
 - Baugrenze
 - Zahl der Vollgeschosse (Höchstgrenze)
- Verkehrsfächen**
- Straßenverkehrsfächen
 - Straßenbegrenzungslinie
 - Gefweg
Fahrbahn
- Weitere Nutzungsarten**
- Sflächen (von der Bebauung freizulassen, Grünflächenflächen)
 - Grenze des räuml. Geltungsbereiches des Bebauungsplanes
- Bestandsangaben nach DIN 18762**
- Wohngebäude
 - Wirtschafts- u. Industriegebäude
 - Flächen der Forstwirtschaft (Wald)
- Nachrichtliche Übernahmen**
- Flächen für Bahnanlagen

Für die Erarbeitung des Planentwurfs.

Waldürn, den 27. November 1968
16.4.1969 Stadtkamm. Waldürn

Die Gemeinde hat am 27. November 1968 die Aufstellung des Bebauungsplanes beschlossen.

Waldürn, den 27. November 1968 Das Bürgermeisteramt
 Bürgermeister

Der Entwurf dieses Bebauungsplanes mit Begründung hat über die Dauer eines Monats vom 4.6.1968 bis 4.7.1968 einschl. öffentlich ausliegen. Ort und Zeit der öffentlichen Auslegung sind am 21.5.1969 ortsüblich bekanntgemacht worden.

Waldürn, den 9.4.1969 Das Bürgermeisteramt
 Bürgermeister

Die Gemeinde hat nach §10 Abs. 1 diesen Bebauungsplan als Satzung beschlossen.

Waldürn, den 10.9.1969 Das Bürgermeisteramt
 Bürgermeister

Dieser Bebauungsplan ist nach §11 des BauG mit Verfügung vom 15.10.1969 genehmigt worden.

Buchen, den 15.10.1969 Das Landratsamt

Die Genehmigung dieses Bebauungsplanes sowie Ort und Zeit seiner öffentlichen Auslegung nach §12 BauG sind vom 30.10.1969 bis 19.11.1969 ortsüblich bekanntgemacht worden.

Waldürn, den 27.11.1969 Das Bürgermeisteramt
 Bürgermeister