


# Bebauungsplan „Oberdorffeld u. Unter dem Mühlweg“ — Änderung — M 1:1500

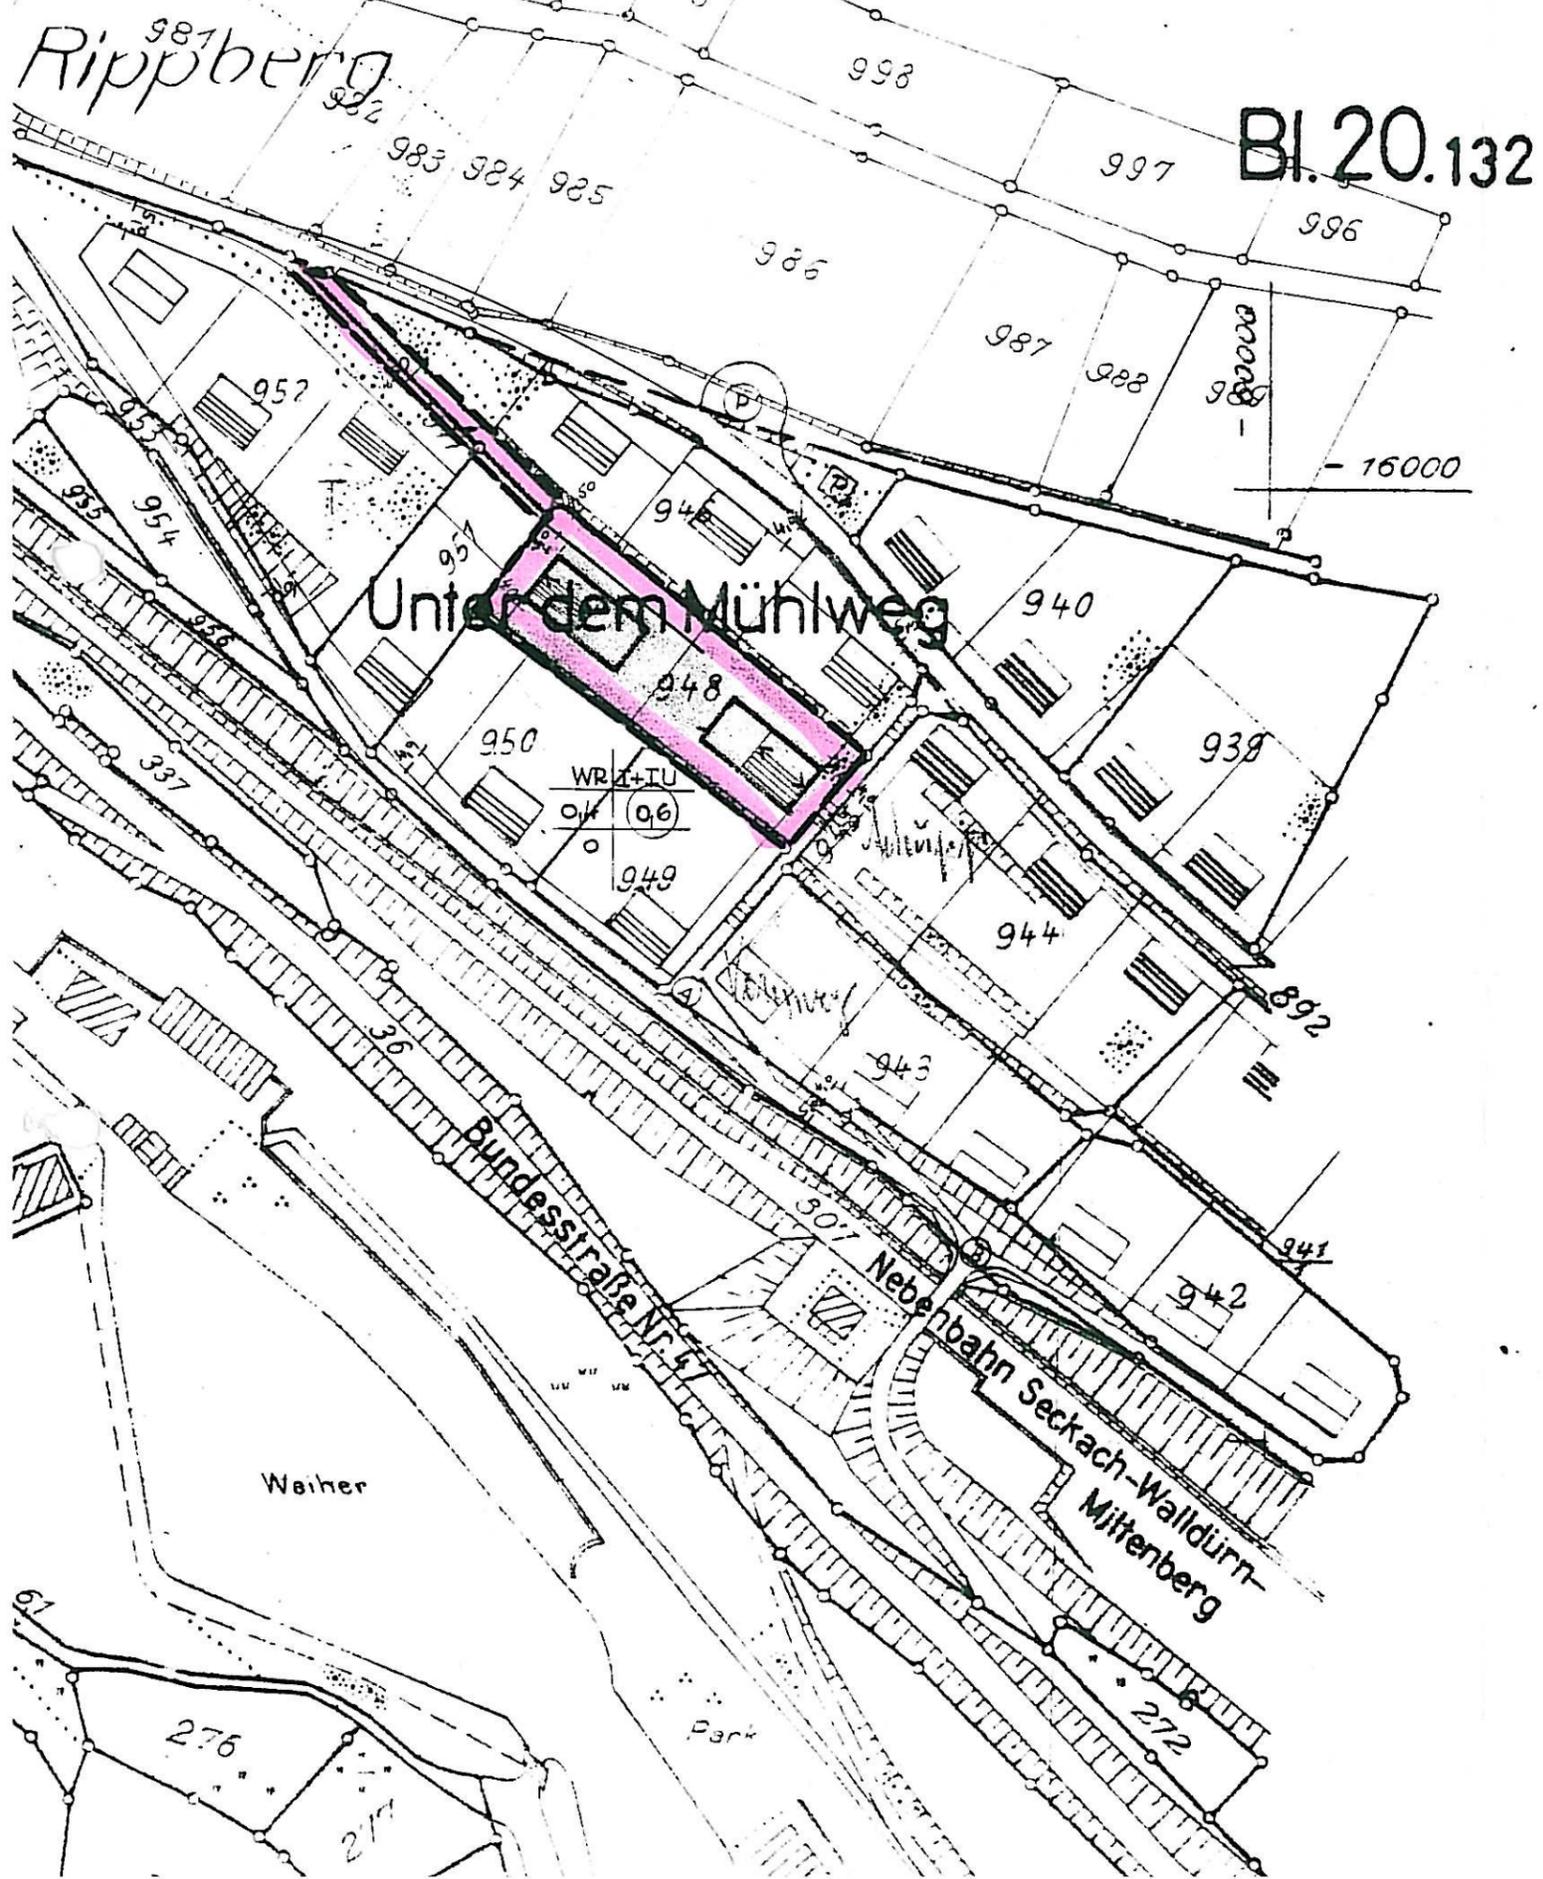

Bl. 20.132

- Art und Maß der baulichen Nutzung
- WR Reine Wohngebiete (lt. §3 der Bau NVO)
  - I+U Zahl der Geschosse (Zwingend)  
(1 Obergeschoß u. 1 Untergeschoß)
  - 0,4 Grundflächenzahl GRZ
  - 0,6 Geschoßflächenzahl GFZ
  - o offene Bauweise
  - Baugrenze
  - Verkehrsflächen
  - Straßenverkehrsflächen
  - Grenze des räumlichen Geltungsbereichs



Für die Bearbeitung des Planentwurfs  
Walldürn, den 26 Nov. 1971

Stadtbauamt Walldürn  
*[Signature]*

Die Gemeinde hat am *27.07.1971* die Änderung des  
Bebauungsplanes beschlossen.  
Rippberg, den

Das Bürgermeisteramt  
*[Signature]*  
Bürgermeister