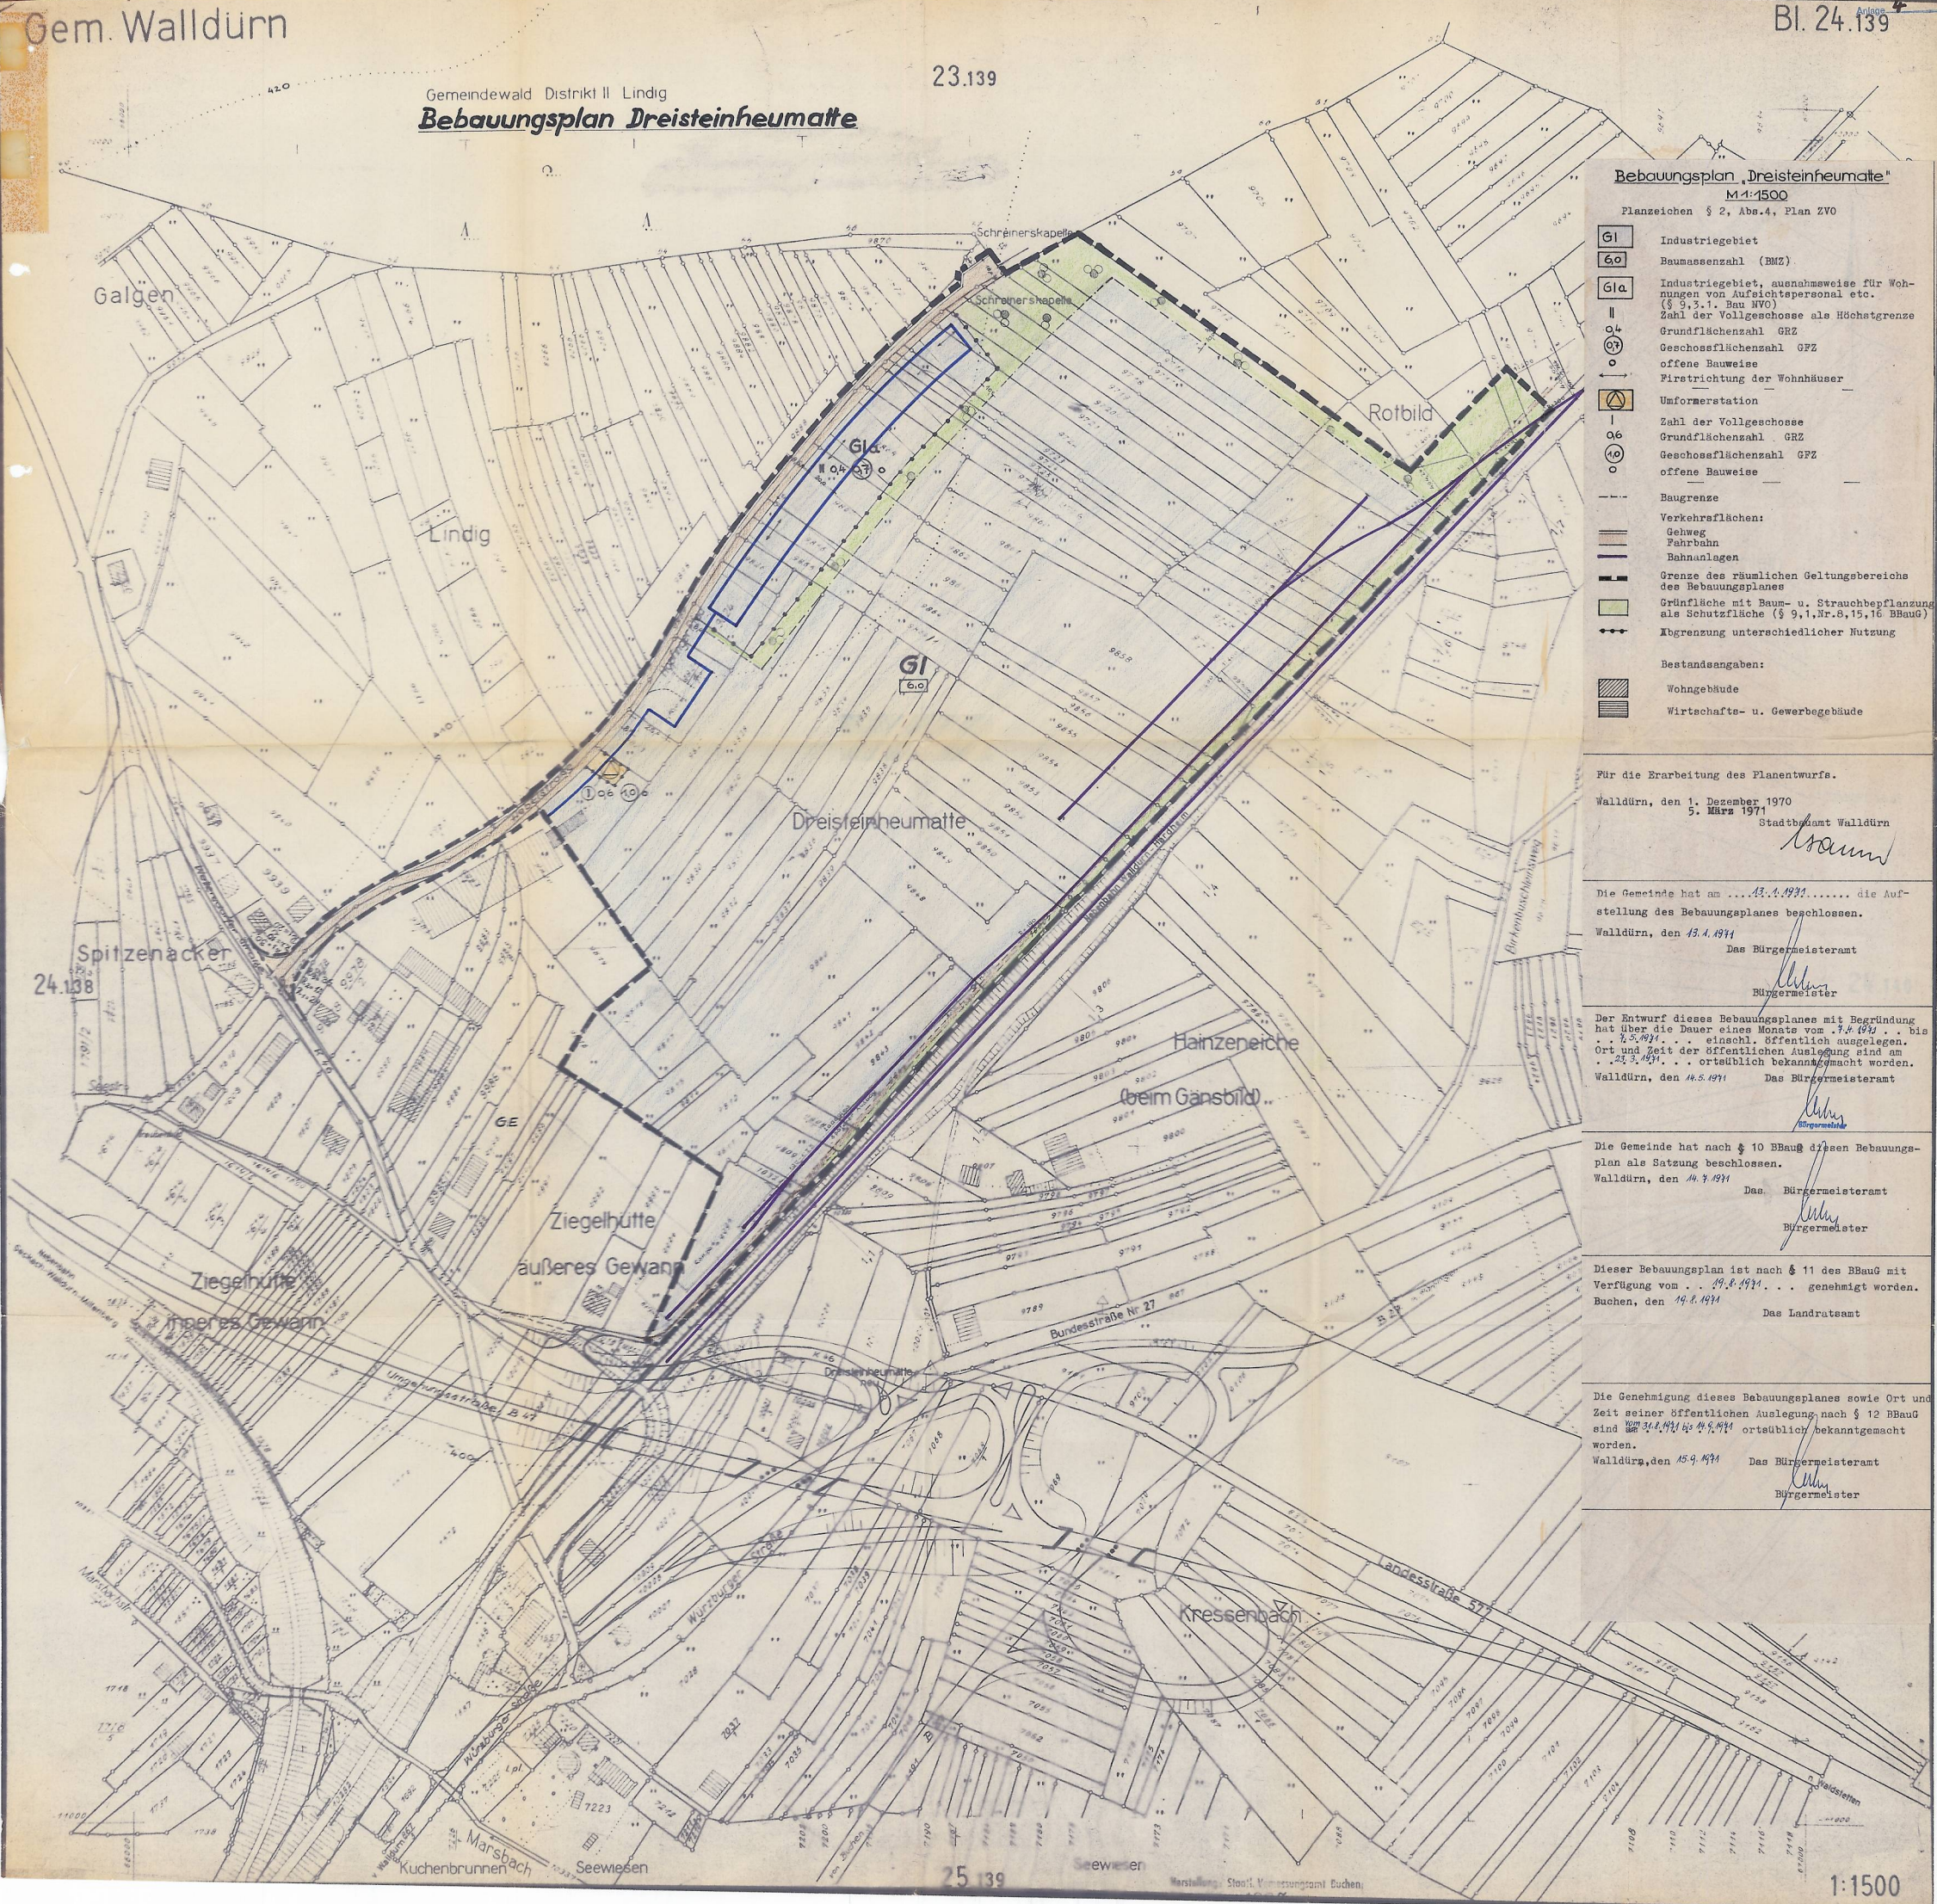


Bebauungsplan Dreisteinheumatte**Bebauungsplan „Dreisteinheumatte“**

M 1:1500

Planzeichen § 2, Abs. 4, Plan ZVO

G1	Industriegebiet
6.0	Baumassenzahl (BMZ)
G1a	Industriegebiet, ausnahmsweise für Wohnungen von Aufsichtspersonal etc. (§ 9.3.1, Bau NVO)
04	Zahl der Vollgeschosse als Höchstgrenze
07	Grundflächenzahl GRZ
08	Geschossflächenzahl GFZ
09	offene Bauweise
10	Firsttrichtung der Wohnhäuser
11	Umformerstation
12	Zahl der Vollgeschosse
13	Grundflächenzahl GRZ
14	Geschossflächenzahl GFZ
15	offene Bauweise
16	offene Bauweise
17	Baugrenze
18	Verkehrsflächen:
19	Gehweg
20	Fahrbahn
21	Bahnanlagen
22	Grenze des räumlichen Geltungsbereichs des Bebauungsplanes
23	Grünfläche mit Baum- u. Strauchbepflanzung als Schutzfläche (§ 9.1, Nr. 8, 15, 16 BBauG)
24	Abgrenzung unterschiedlicher Nutzung
25	Bestandsangaben:
26	Wohngebäude
27	Wirtschafts- u. Gewerbegebäude

Für die Erarbeitung des Planentwurfs.

Walldürn, den 1. Dezember 1970

5. März 1971

Stadtbaumeister Walldürn

Braun

Die Gemeinde hat am ... 13. 4. 1971 ... die Aufstellung des Bebauungsplanes beschlossen.

Walldürn, den 13. 4. 1971

Das Bürgermeisteramt

Bürgermeister

Der Entwurf dieses Bebauungsplanes mit Begründung hat über die Dauer eines Monats vom 1. 4. 1971 bis 1. 5. 1971 ... einschl. öffentlich ausgelegen. Ort und Zeit der öffentlichen Auslegung sind am 13. 4. 1971 ... ortsüblich bekanntgemacht worden.

Walldürn, den 14. 5. 1971

Das Bürgermeisteramt

Bürgermeister

Die Gemeinde hat nach § 10 BBauG diesen Bebauungsplan als Satzung beschlossen.

Walldürn, den 14. 5. 1971

Das Bürgermeisteramt

Bürgermeister

Dieser Bebauungsplan ist nach § 11 des BBauG mit Verfügung vom 19. 8. 1971 ... genehmigt worden.

Buchen, den 14. 8. 1971

Das Landratsamt

Die Genehmigung dieses Bebauungsplanes sowie Ort und Zeit seiner öffentlichen Auslegung nach § 12 BBauG sind am 14. 8. 1971 bis 14. 9. 1971 ortsüblich bekanntgemacht worden.

Walldürn, den 15. 9. 1971

Das Bürgermeisteramt

Bürgermeister