


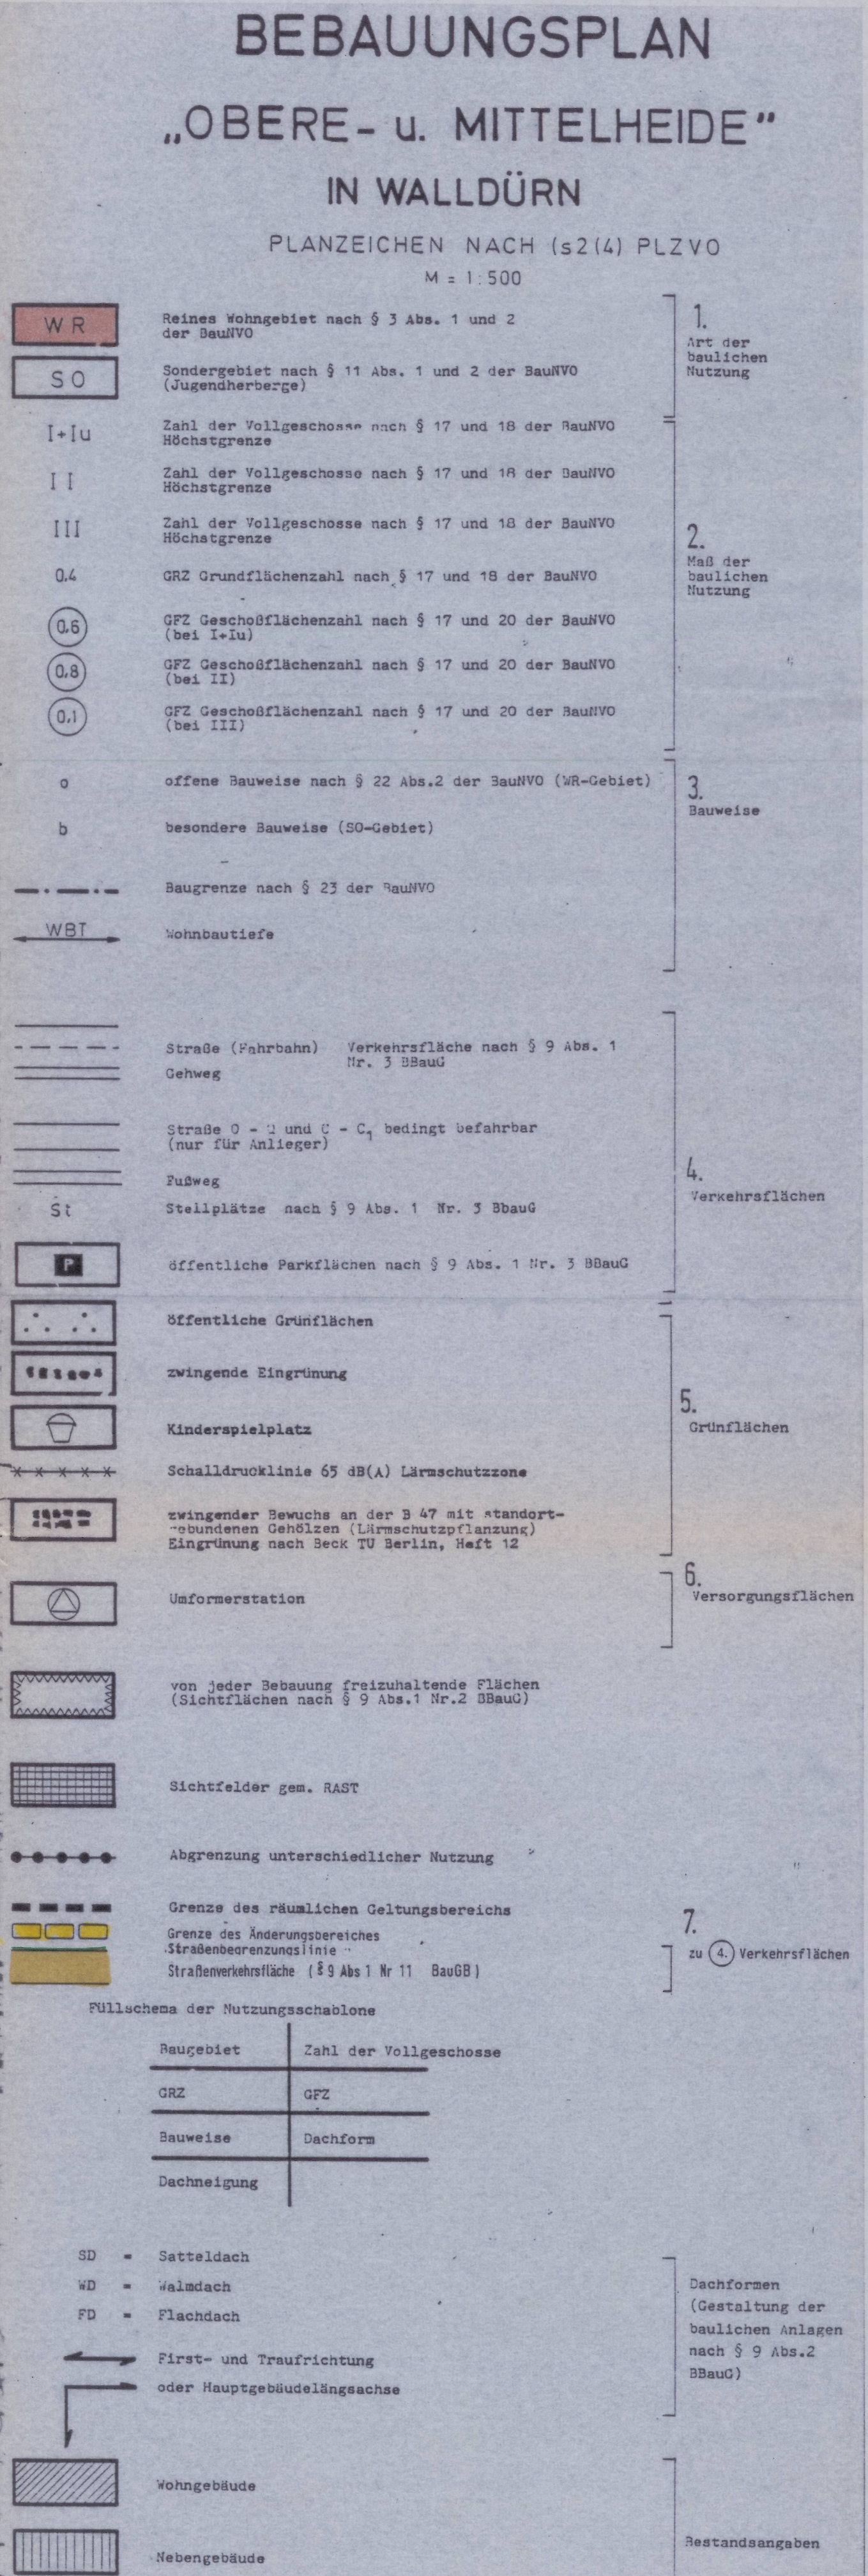

STADT WALLDÜRN
BEBAUUNGSPLAN
OBERE U. MITTELHEIDE
ÄNDERUNG ②

MASSTAB

1:500

STADT WALLDÜRN DER BÜRGERMEIST

PLANFERTIGER HOCHBAUAMT

FERTIGUNGSDATUM

ANLAGE NR.
FERTIGUNG NR.
DATUM

	DATUM	ZEICHEN
geplant	10/92	KN
gezeichnet	II	KN
geändert		
geprüft		