


Bebauungsplan - Barnholz

Änderung

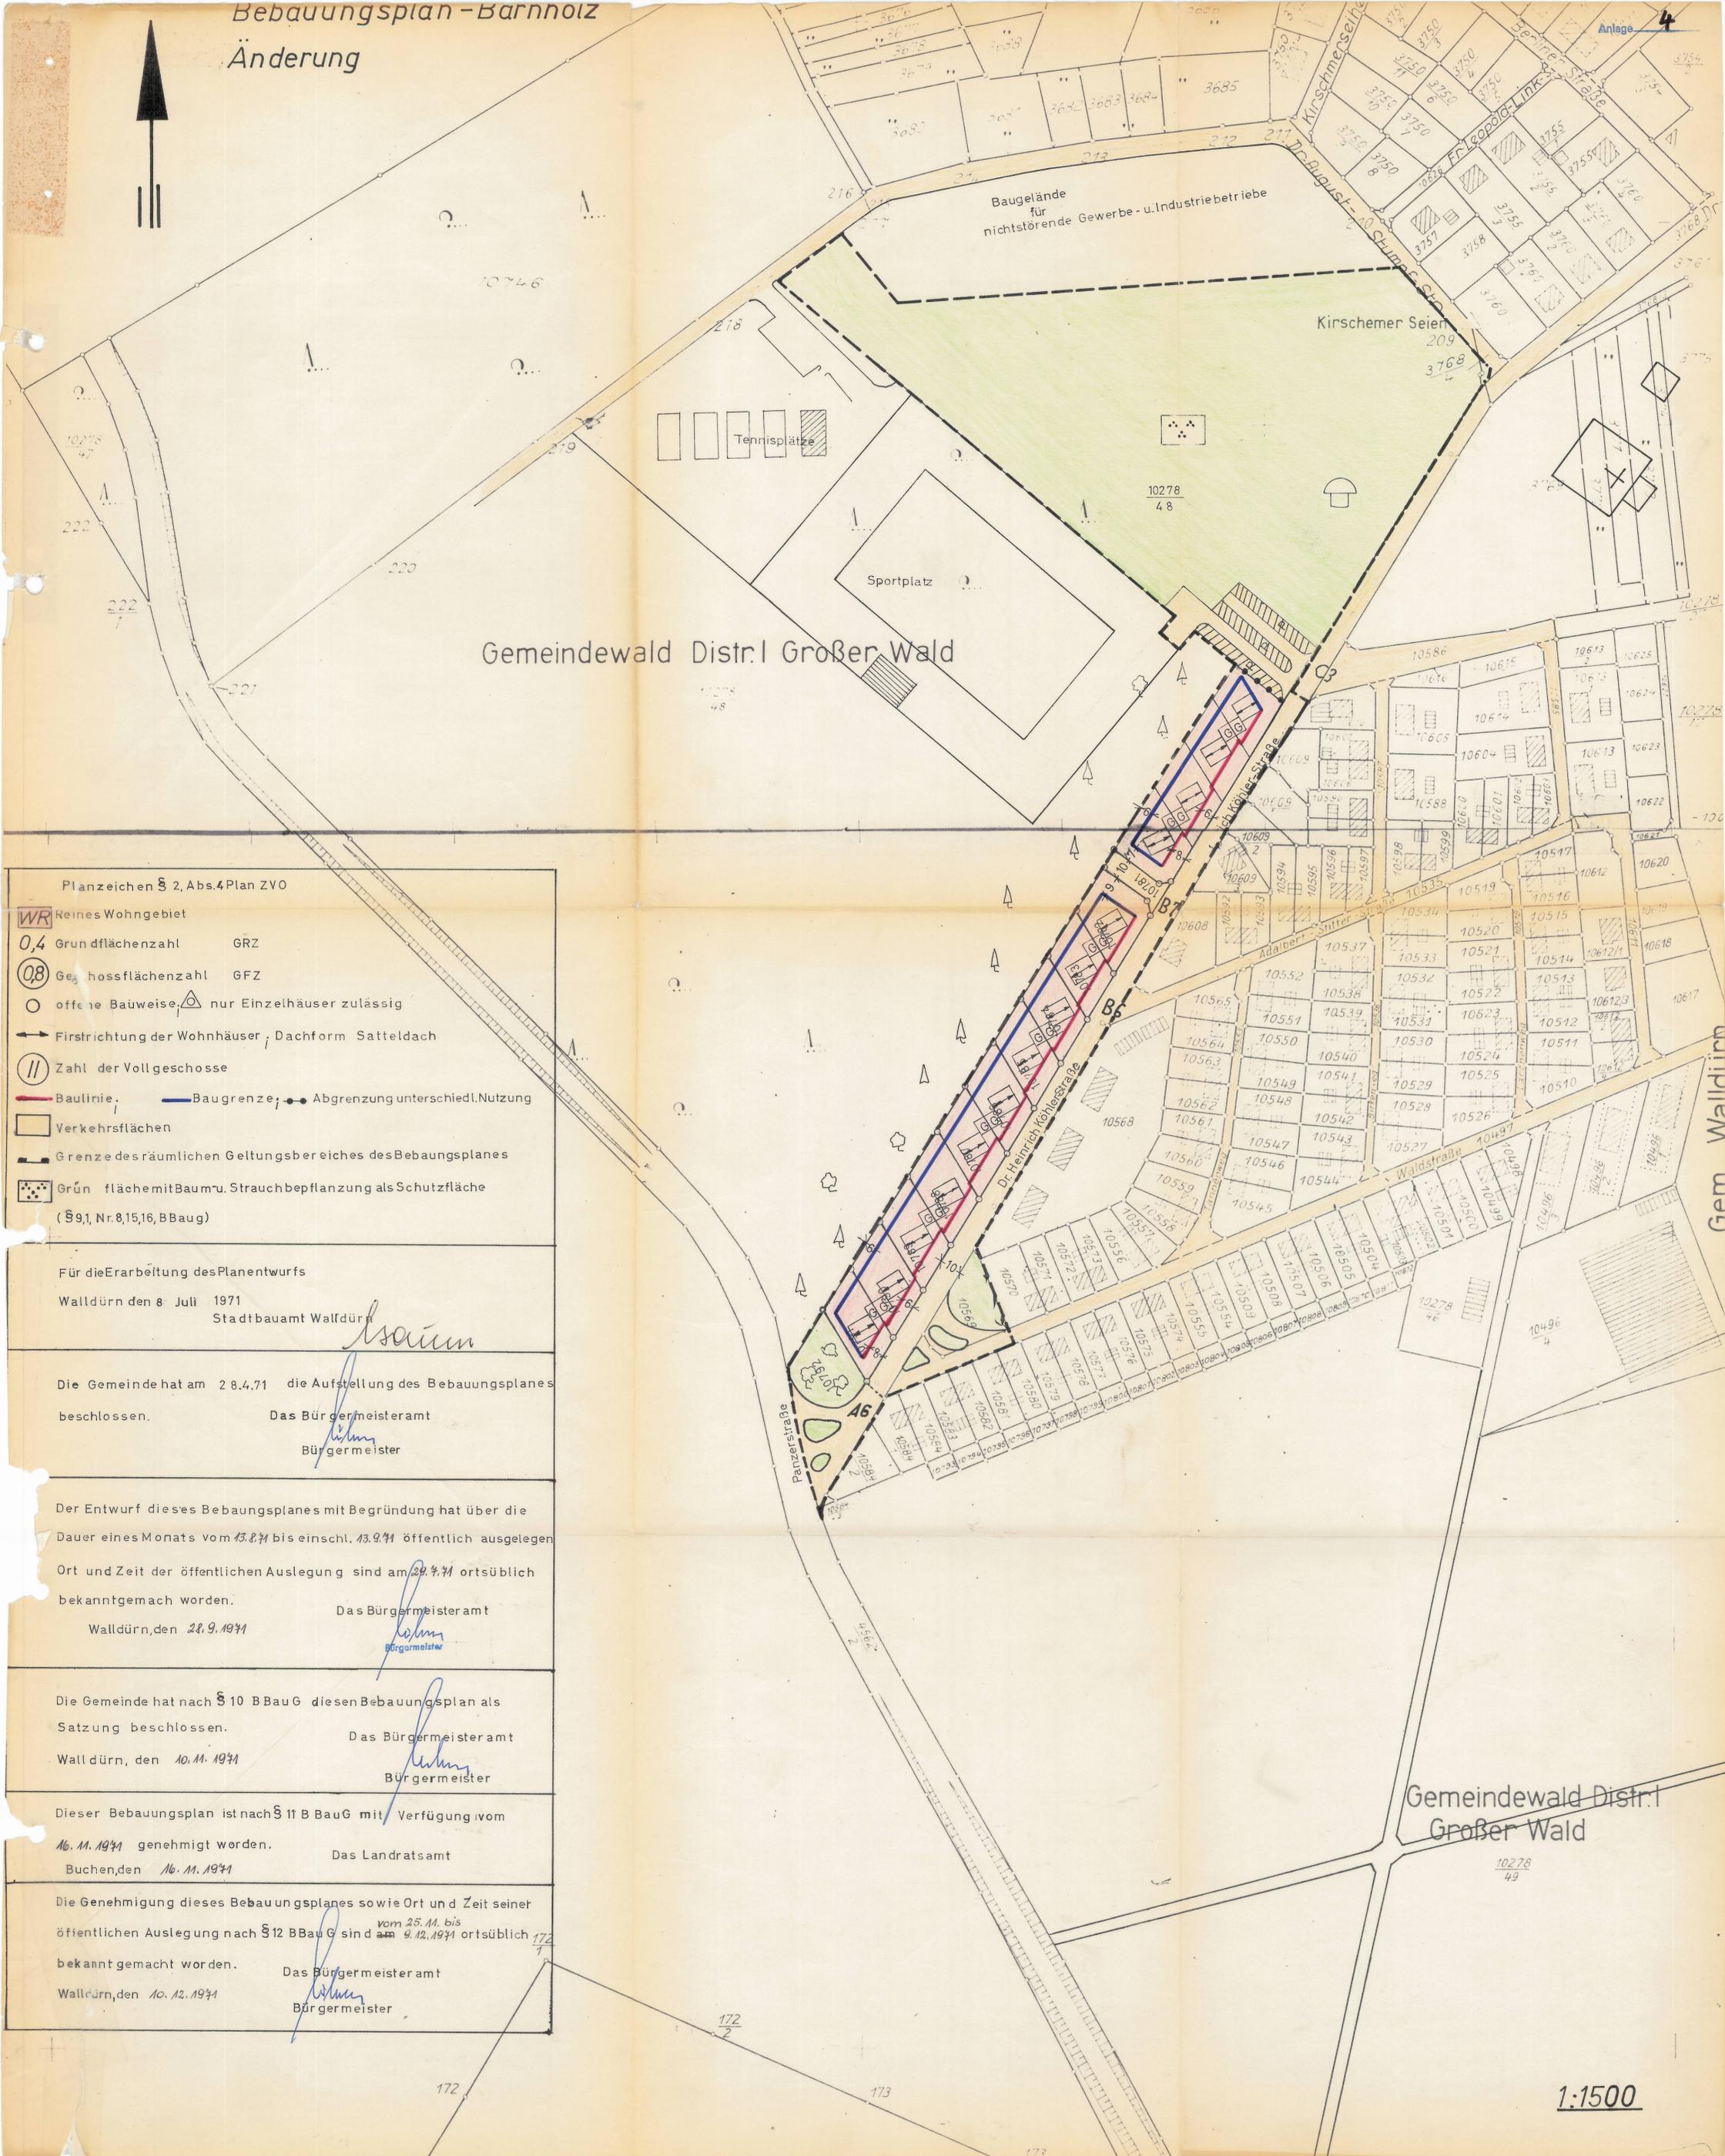

Anlage 4



Planzeichen § 2, Abs. 4 Plan ZVO

- WR** Reines Wohngebiet
- 0,4** Grundflächenzahl GRZ
- 0,8** Geschossflächenzahl GFZ
- offene Bauweise, △ nur Einzelhäuser zulässig
- Firstrichtung der Wohnhäuser, Dachform Satteldach
- || Zahl der Vollgeschosse
- Baulinie, — Baugrenze, ● Abgrenzung unterschiedl. Nutzung
- Verkehrsflächen
- Grenze des räumlichen Geltungsbereiches des Bebauungsplanes
- Grünfläche mit Baum- u. Strauchbepflanzung als Schutzfläche (§ 9,1, Nr. 8, 15, 16, BBauG)

Für die Erarbeitung des Planentwurfs
 Walldürn den 8. Juli 1971
 Stadtbauamt Walldürn
Isaia

Die Gemeinde hat am 28.4.71 die Aufstellung des Bebauungsplanes beschlossen.
 Das Bürgermeisteramt
Isaia
 Bürgermeister

Der Entwurf dieses Bebauungsplanes mit Begründung hat über die Dauer eines Monats vom 13.8.71 bis einschl. 13.9.71 öffentlich ausgelegt.
 Ort und Zeit der öffentlichen Auslegung sind am 29.7.71 ortsüblich bekanntgemacht worden.
 Das Bürgermeisteramt
 Walldürn, den 28.9.1971
Isaia
 Bürgermeister

Die Gemeinde hat nach § 10 BBauG diesen Bebauungsplan als Satzung beschlossen.
 Das Bürgermeisteramt
 Walldürn, den 10.11.1971
Isaia
 Bürgermeister

Dieser Bebauungsplan ist nach § 11 BBauG mit Verfügung vom 16.11.1971 genehmigt worden.
 Das Landratsamt
 Buchen, den 16.11.1971

Die Genehmigung dieses Bebauungsplanes sowie Ort und Zeit seiner öffentlichen Auslegung nach § 12 BBauG sind am 9.12.1971 ortsüblich bekanntgemacht worden.
 Das Bürgermeisteramt
 Walldürn, den 10.12.1971
Isaia
 Bürgermeister

Gemeindewald Distr. I
 Großer Wald

1:1500