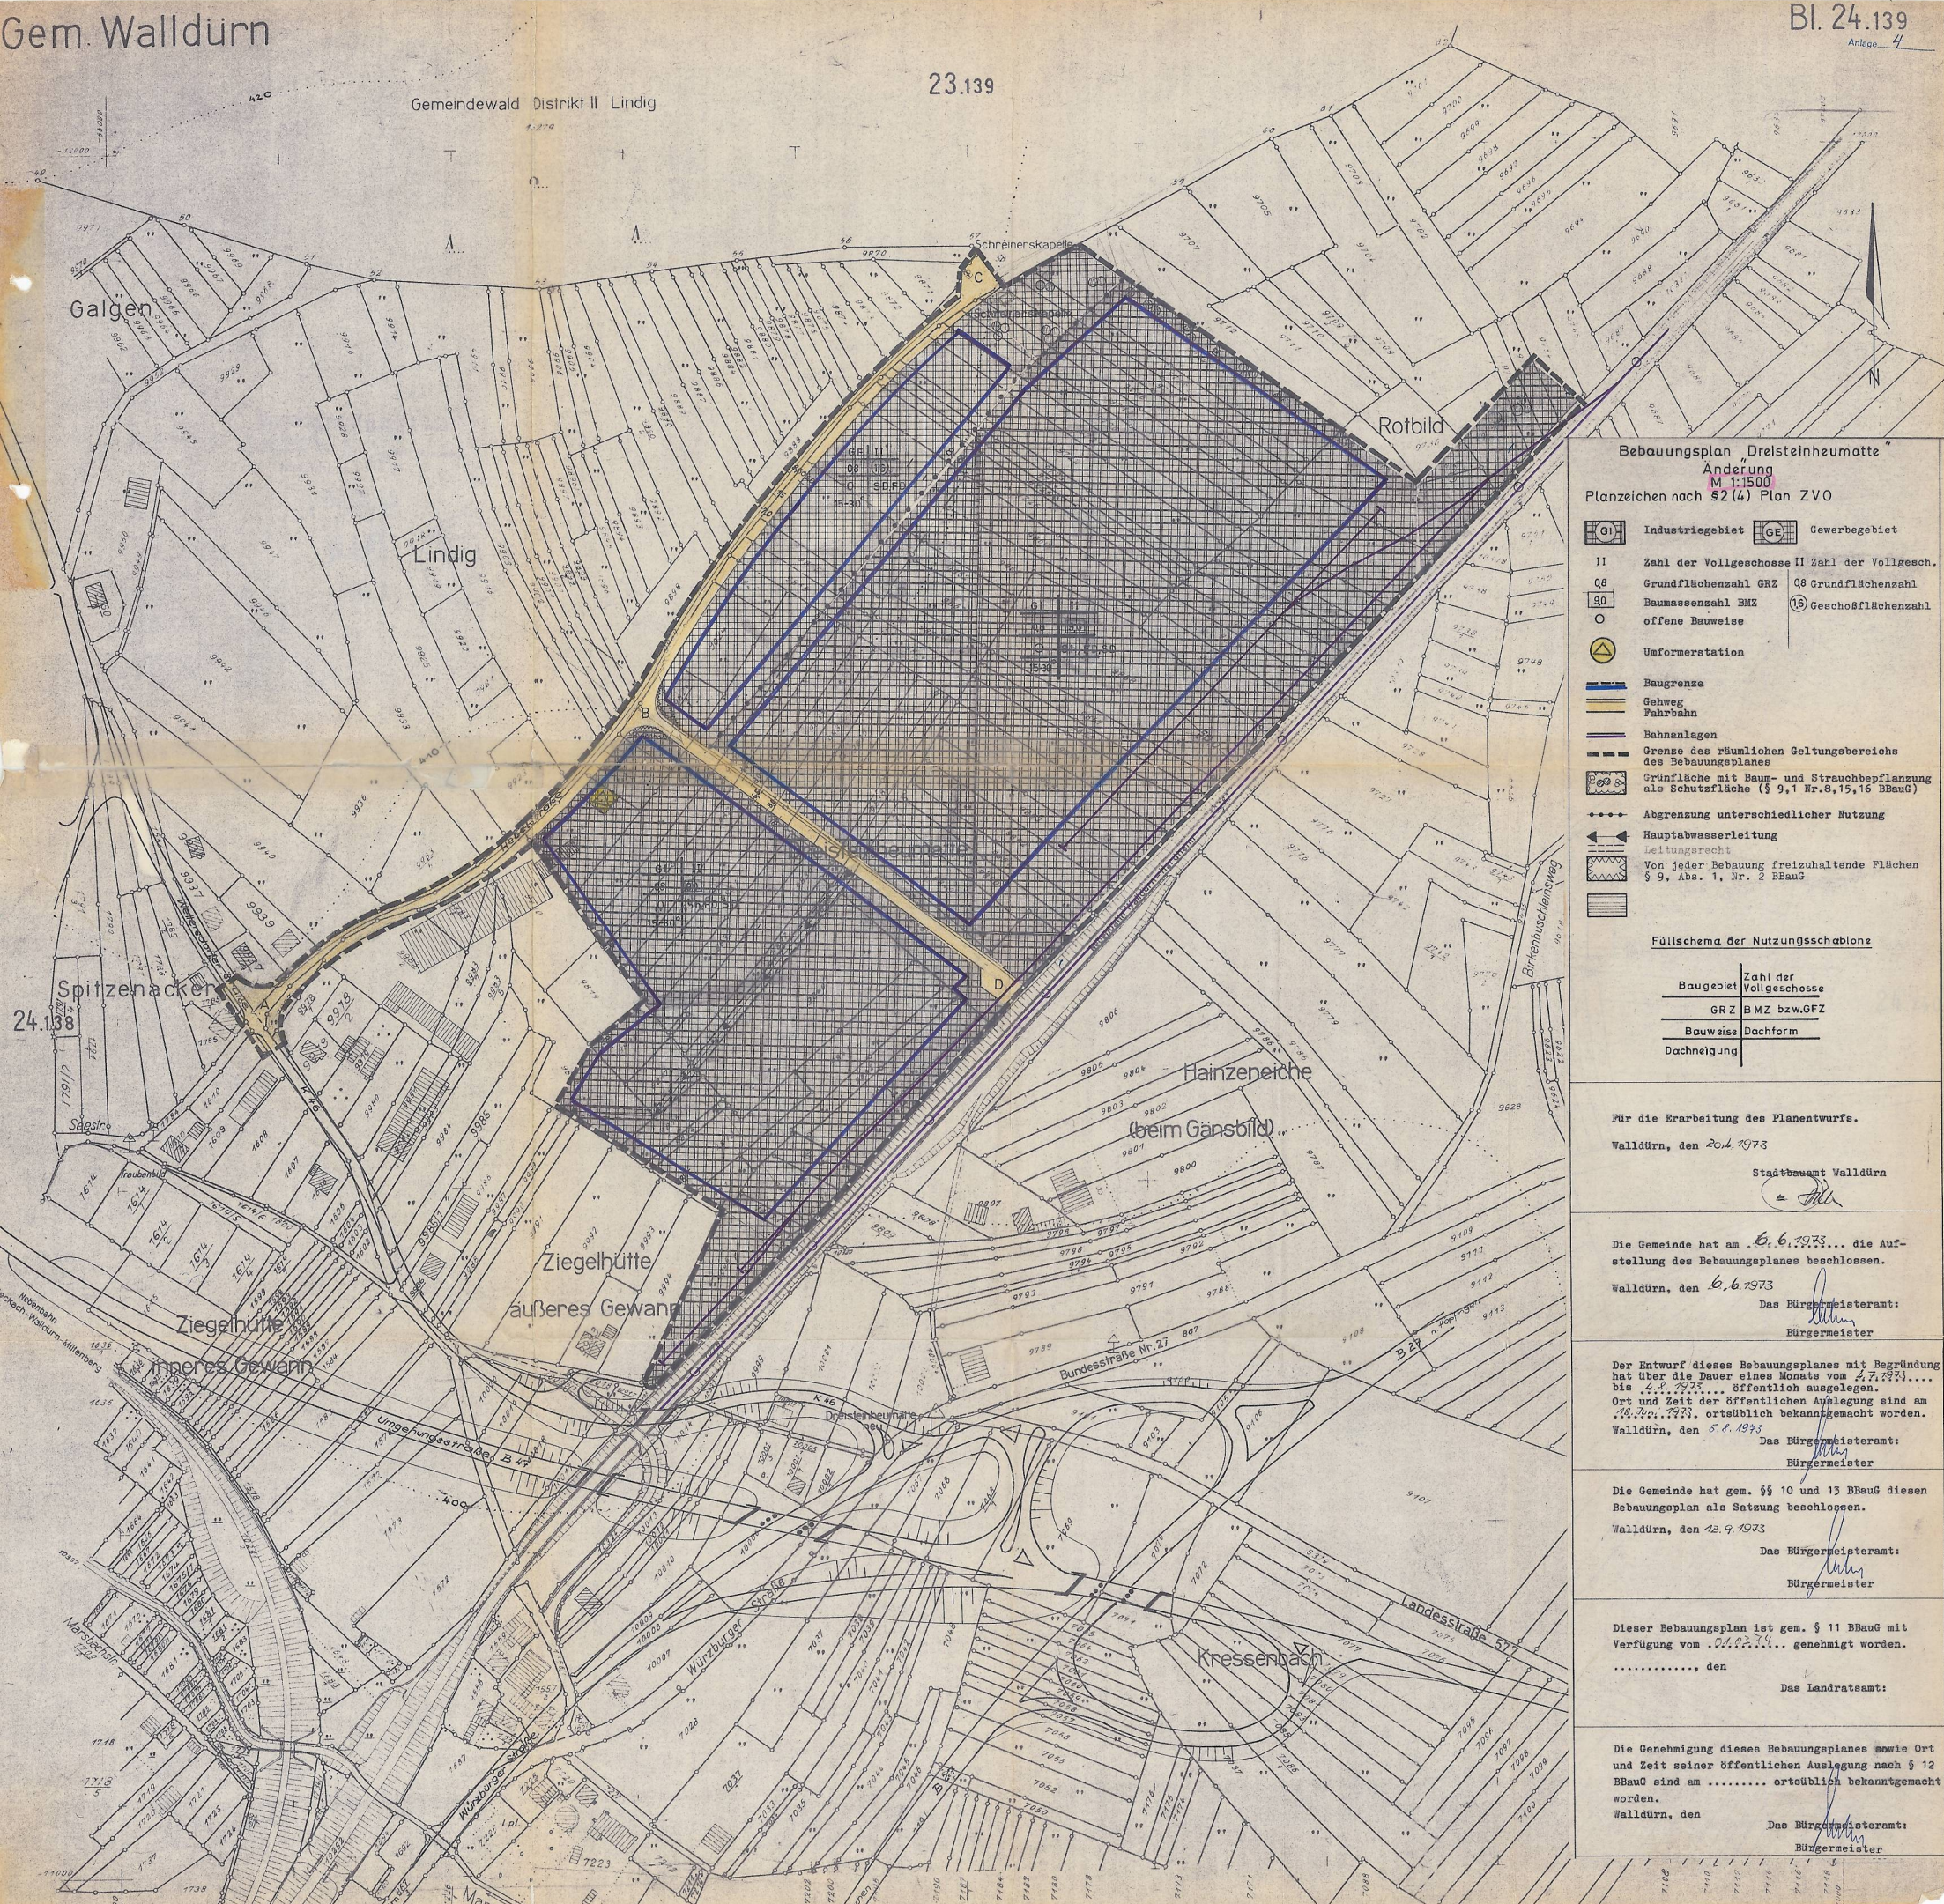
Gem. Walldürn
Bl. 24.139
Anlage 4
23.139
Gemeindewald Distrikt II Lindig
Galgen
Lindig
Schreinerskapelle
Rotbild
Spitzenacker
24.138
Hainzeneiche
(beim Gänsbild)
Ziegelhütte
äußeres Gewann
Ziegelhütte
inneres Gewann
Bundesstraße Nr. 27
Dreisteinheumatte neu
Umgehungsstraße B 47
Würzburger Straße
Kressenbach
Landesstraße 577
Birkenbuschleinsweg
Bebauungsplan „Dreisteinheumatte"
Änderung
M 1:1500
Planzeichen nach §2 (4) Plan ZVO
GI Industriegebiet
GE Gewerbegebiet
II Zahl der Vollgeschosse
II Zahl der Vollgesch.
0,8 Grundflächenzahl GRZ
0,8 Grundflächenzahl
90 Baumassenzahl BMZ
1,6 Geschoßflächenzahl
offene Bauweise
Umformerstation
Baugrenze
Gehweg
Fahrbahn
Bahnanlagen
Grenze des räumlichen Geltungsbereichs des Bebauungsplanes
Grünfläche mit Baum- und Strauchbepflanzung als Schutzfläche (§ 9,1 Nr.8,15,16 BBauG)
Abgrenzung unterschiedlicher Nutzung
Hauptabwasserleitung
Leitungsrecht
Von jeder Bebauung freizuhaltende Flächen § 9, Abs. 1, Nr. 2 BBauG
Füllschema der Nutzungsschablone
Baugebiet
Zahl der Vollgeschosse
GRZ
BMZ bzw. GFZ
Bauweise
Dachform
Dachneigung
Für die Erarbeitung des Planentwurfs.
Walldürn, den 20.4.1973
Stadtbauamt Walldürn
Die Gemeinde hat am 6.6.1973 die Aufstellung des Bebauungsplanes beschlossen.
Walldürn, den 6.6.1973
Das Bürgermeisteramt:
Bürgermeister
Der Entwurf dieses Bebauungsplanes mit Begründung hat über die Dauer eines Monats vom 4.7.1973 bis 4.8.1973 öffentlich ausgelegen.
Ort und Zeit der öffentlichen Auslegung sind am 18.Juni.1973 ortsüblich bekanntgemacht worden.
Walldürn, den 5.8.1973
Das Bürgermeisteramt:
Bürgermeister
Die Gemeinde hat gem. §§ 10 und 13 BBauG diesen Bebauungsplan als Satzung beschlossen.
Walldürn, den 12.9.1973
Das Bürgermeisteramt:
Bürgermeister
Dieser Bebauungsplan ist gem. § 11 BBauG mit Verfügung vom 01.03.74 genehmigt worden.
....., den
Das Landratsamt:
Die Genehmigung dieses Bebauungsplanes sowie Ort und Zeit seiner öffentlichen Auslegung nach § 12 BBauG sind am ..... ortsüblich bekanntgemacht worden.
Walldürn, den
Das Bürgermeisteramt:
Bürgermeister