



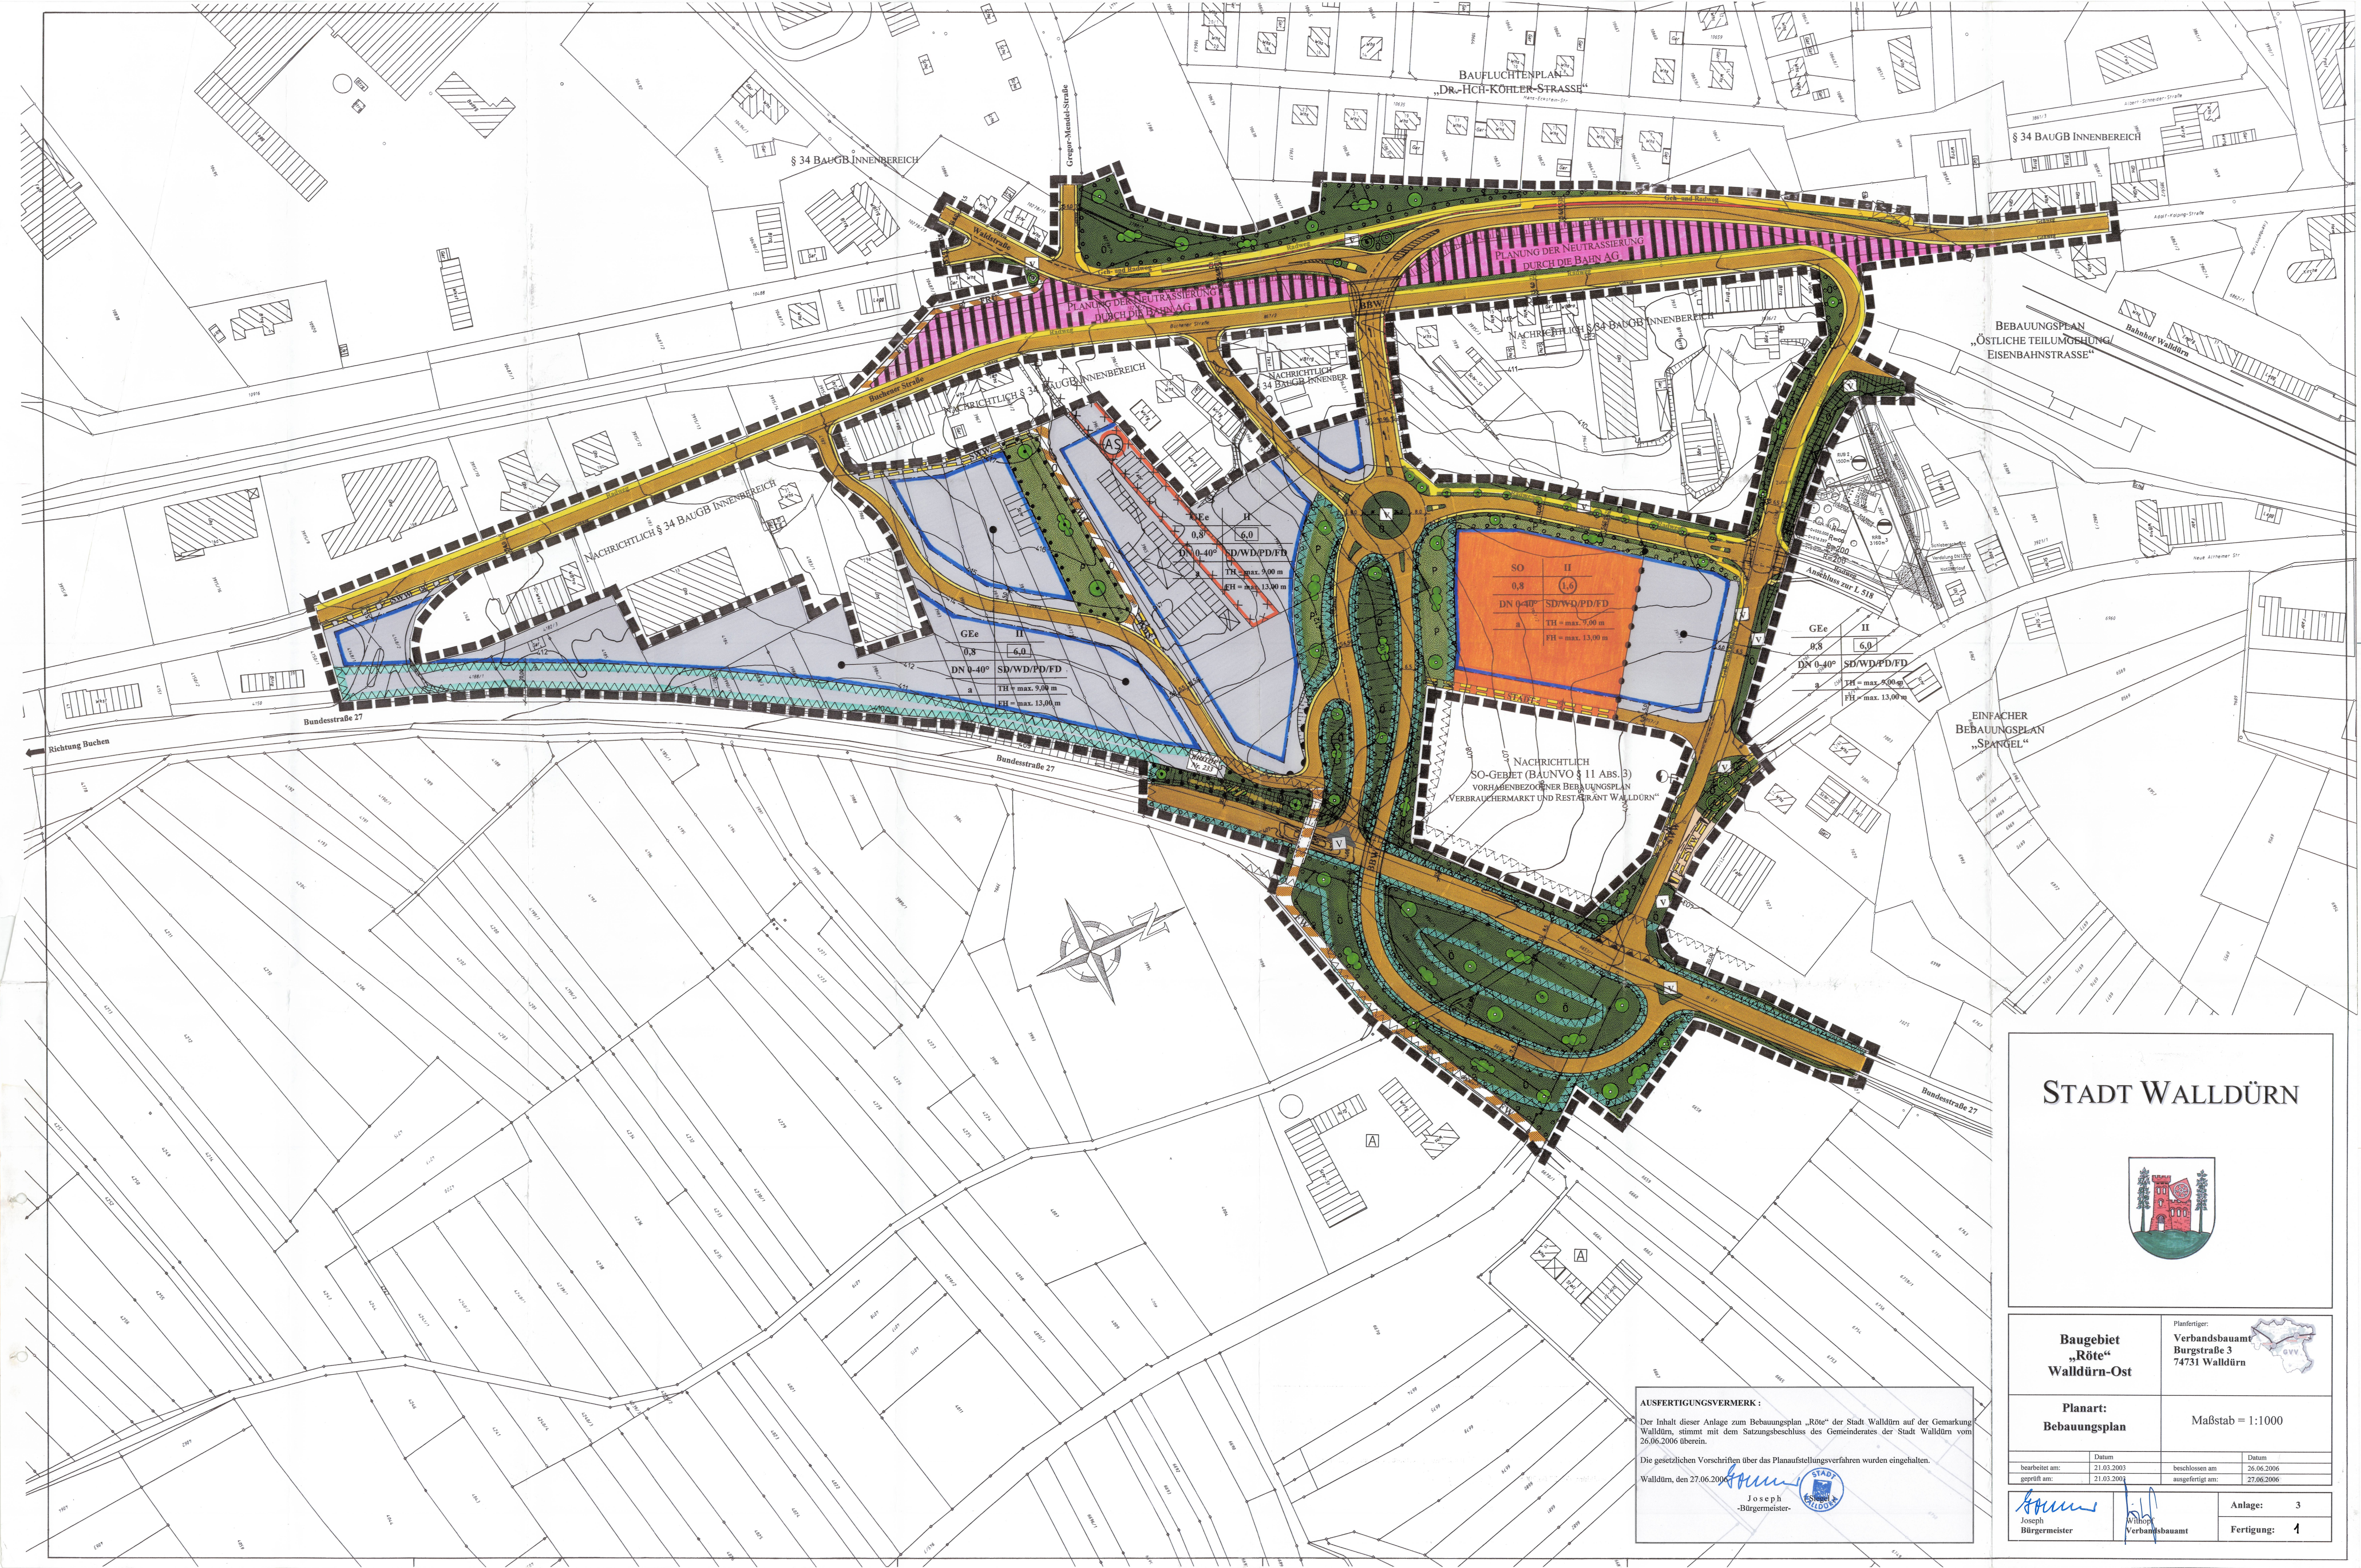

STADT WALLDÜRN

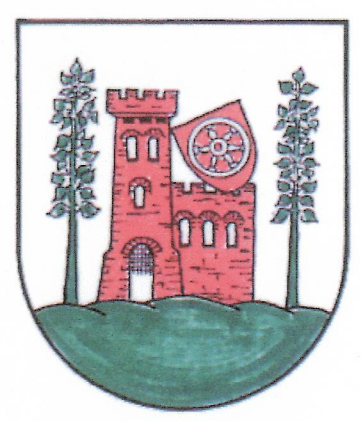

Baugebiet
„Röte“
Walldürn-Ost

Planfertiger:
Verbandsbauamt
Burgstraße 3
74731 Walldürn

Planart:
Bebauungsplan

Maßstab = 1:1000

AUSFERTIGUNGSVERMERK:
Der Inhalt dieser Anlage zum Bebauungsplan „Röte“ der Stadt Walldürn auf der Gemarkung Walldürn, stimmt mit dem Satzungsbeschluss des Gemeinderates der Stadt Walldürn vom 26.06.2006 überein.
Die gesetzlichen Vorschriften über das Planaufstellungsverfahren wurden eingehalten.
Walldürn, den 27.06.2006

Joseph Bürgemeister

bearbeitet am:	Datum 21.03.2003	beschlossen am:	Datum 26.06.2006
geprüft am:	21.03.2003	ausgefertigt am:	27.06.2006
 Joseph Bürgemeister	 Verbandsbauamt	Anlage:	3
		Fertigung:	4