


Bebauungsplan Schießmauer

- Änderung -

M1:1000

Zeichenerklärung

- Wohnhaus 2-geschossig
- Wohnhaus 1-geschossig
- neue Straßen
- bestehende Straßen
- Vorgärten
- Baufucht
- Grenze des Plangebietes
- Grenze der Änderung des Baugebietes

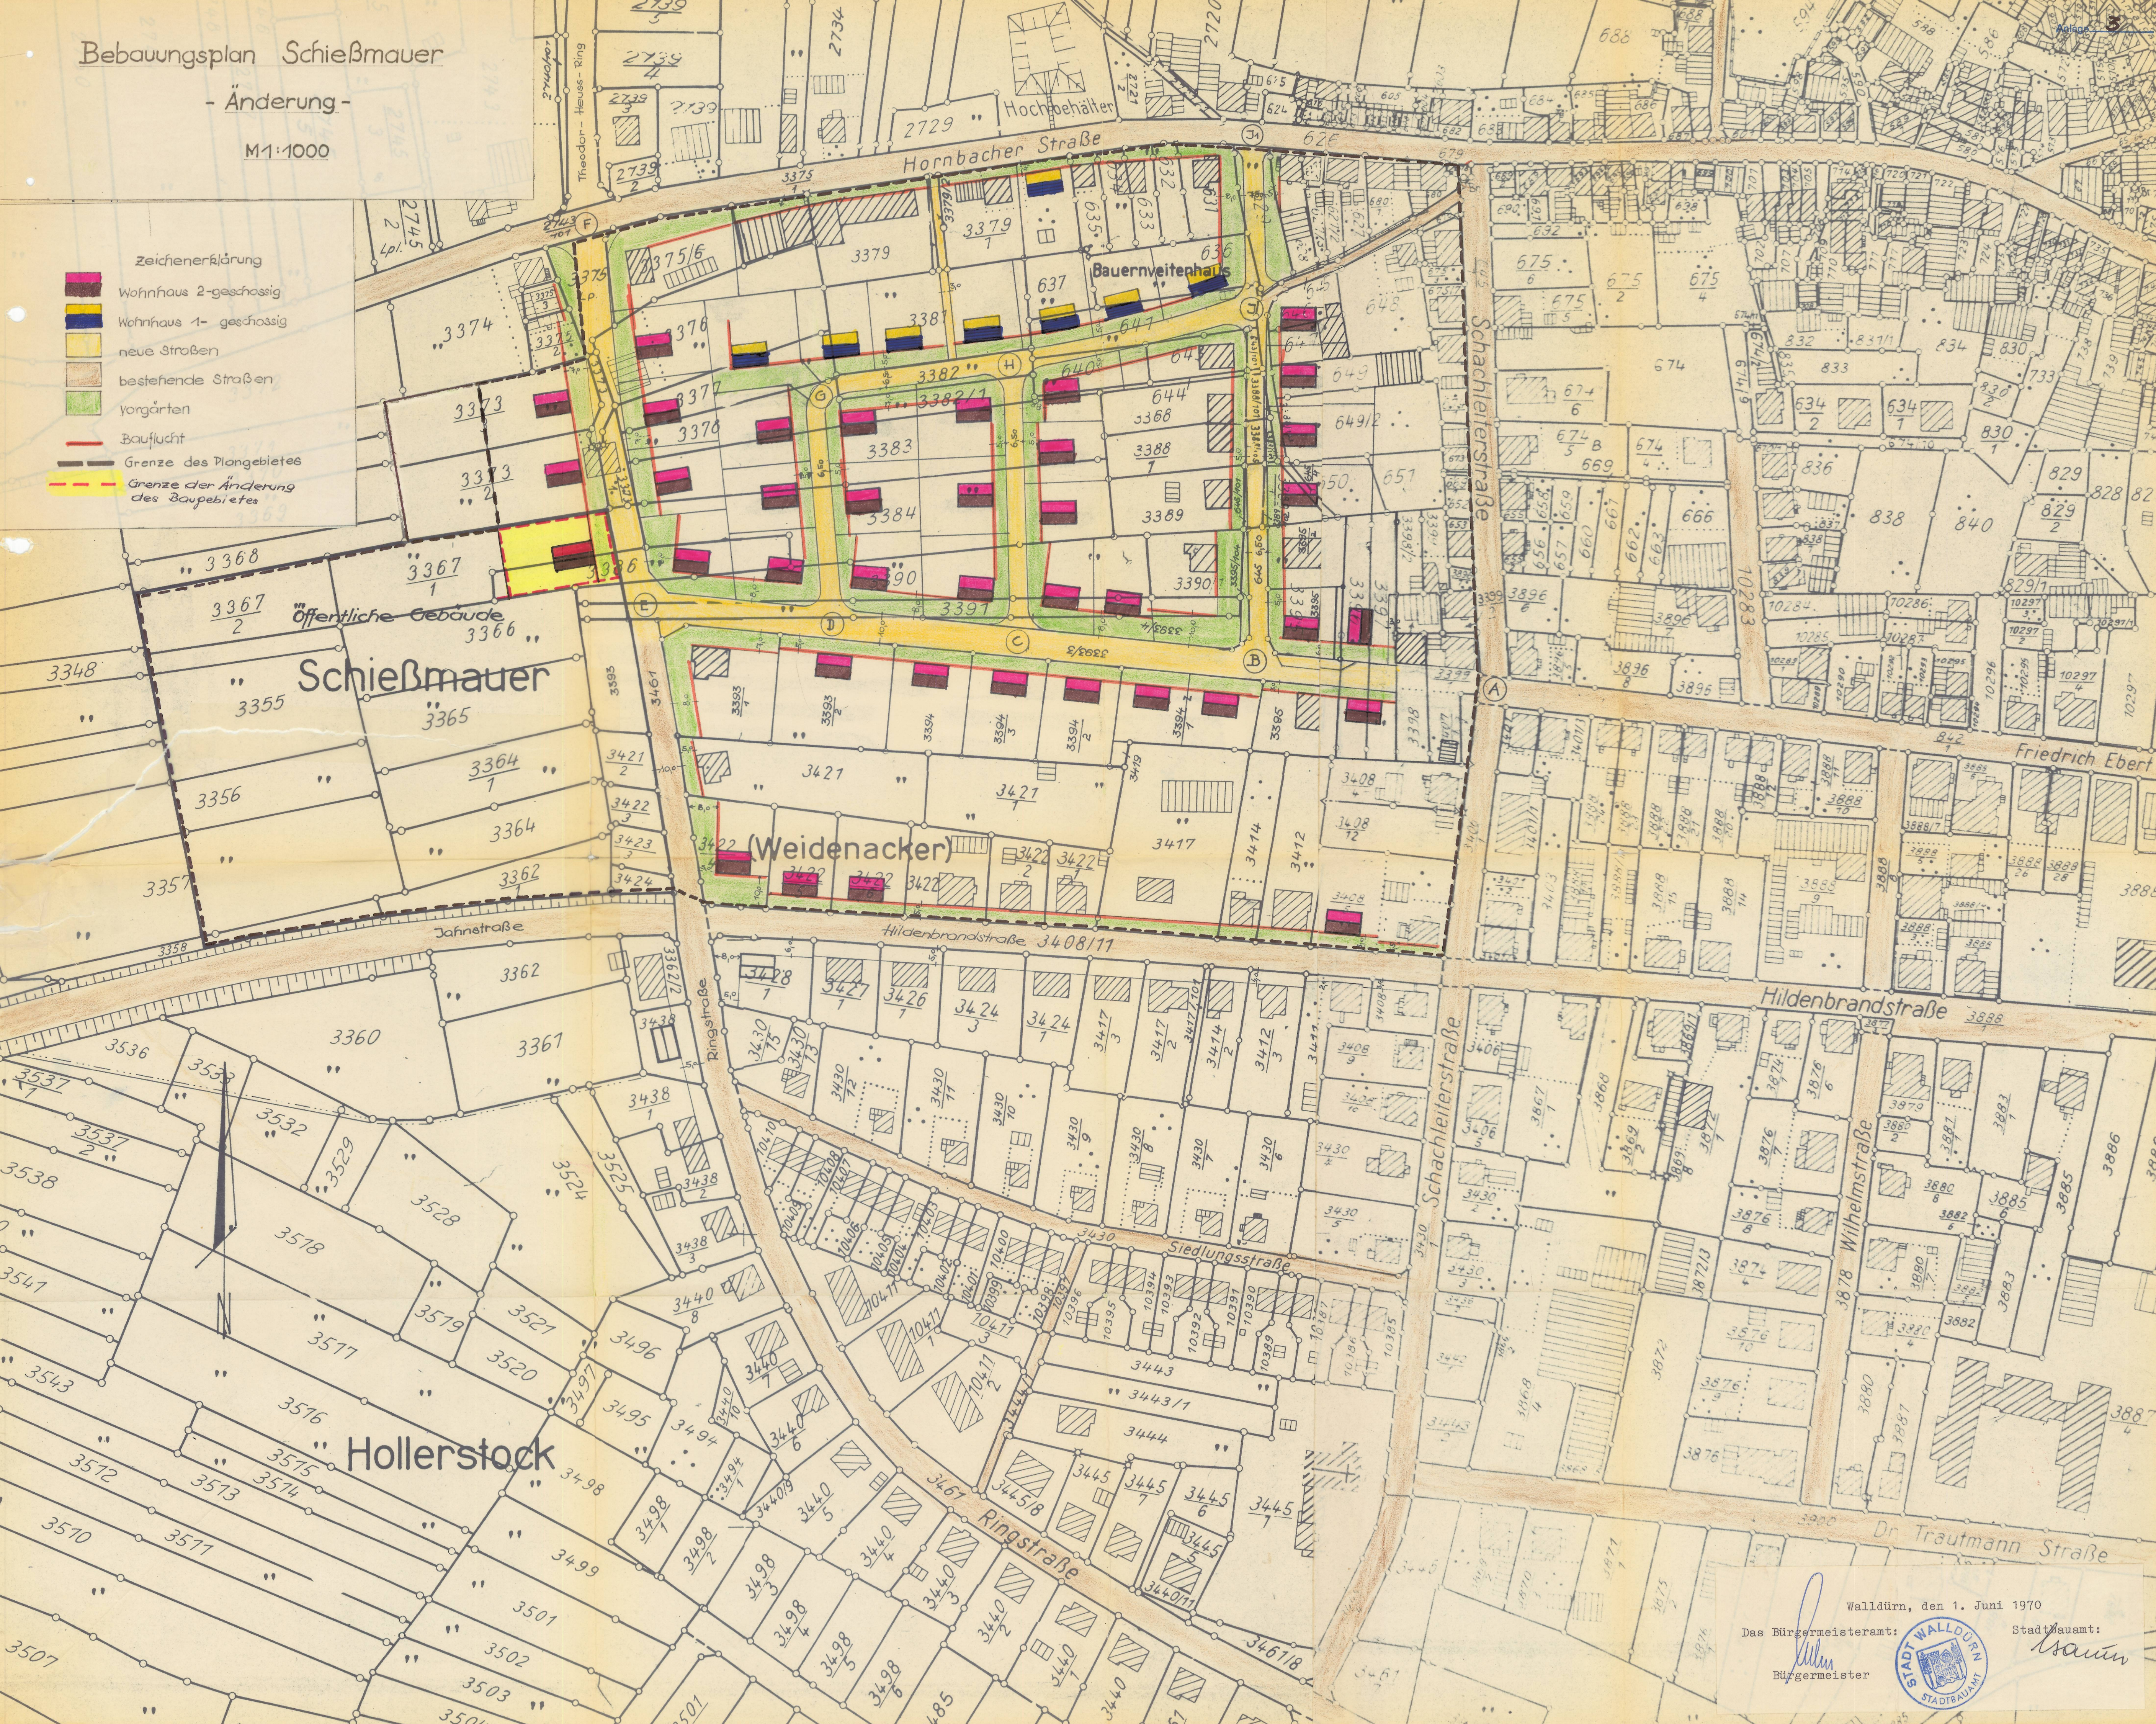

Walldürn, den 1. Juni 1970

Das Bürgermeisteramt:

Bürgermeister



Stadtbaumeister:

Krauß