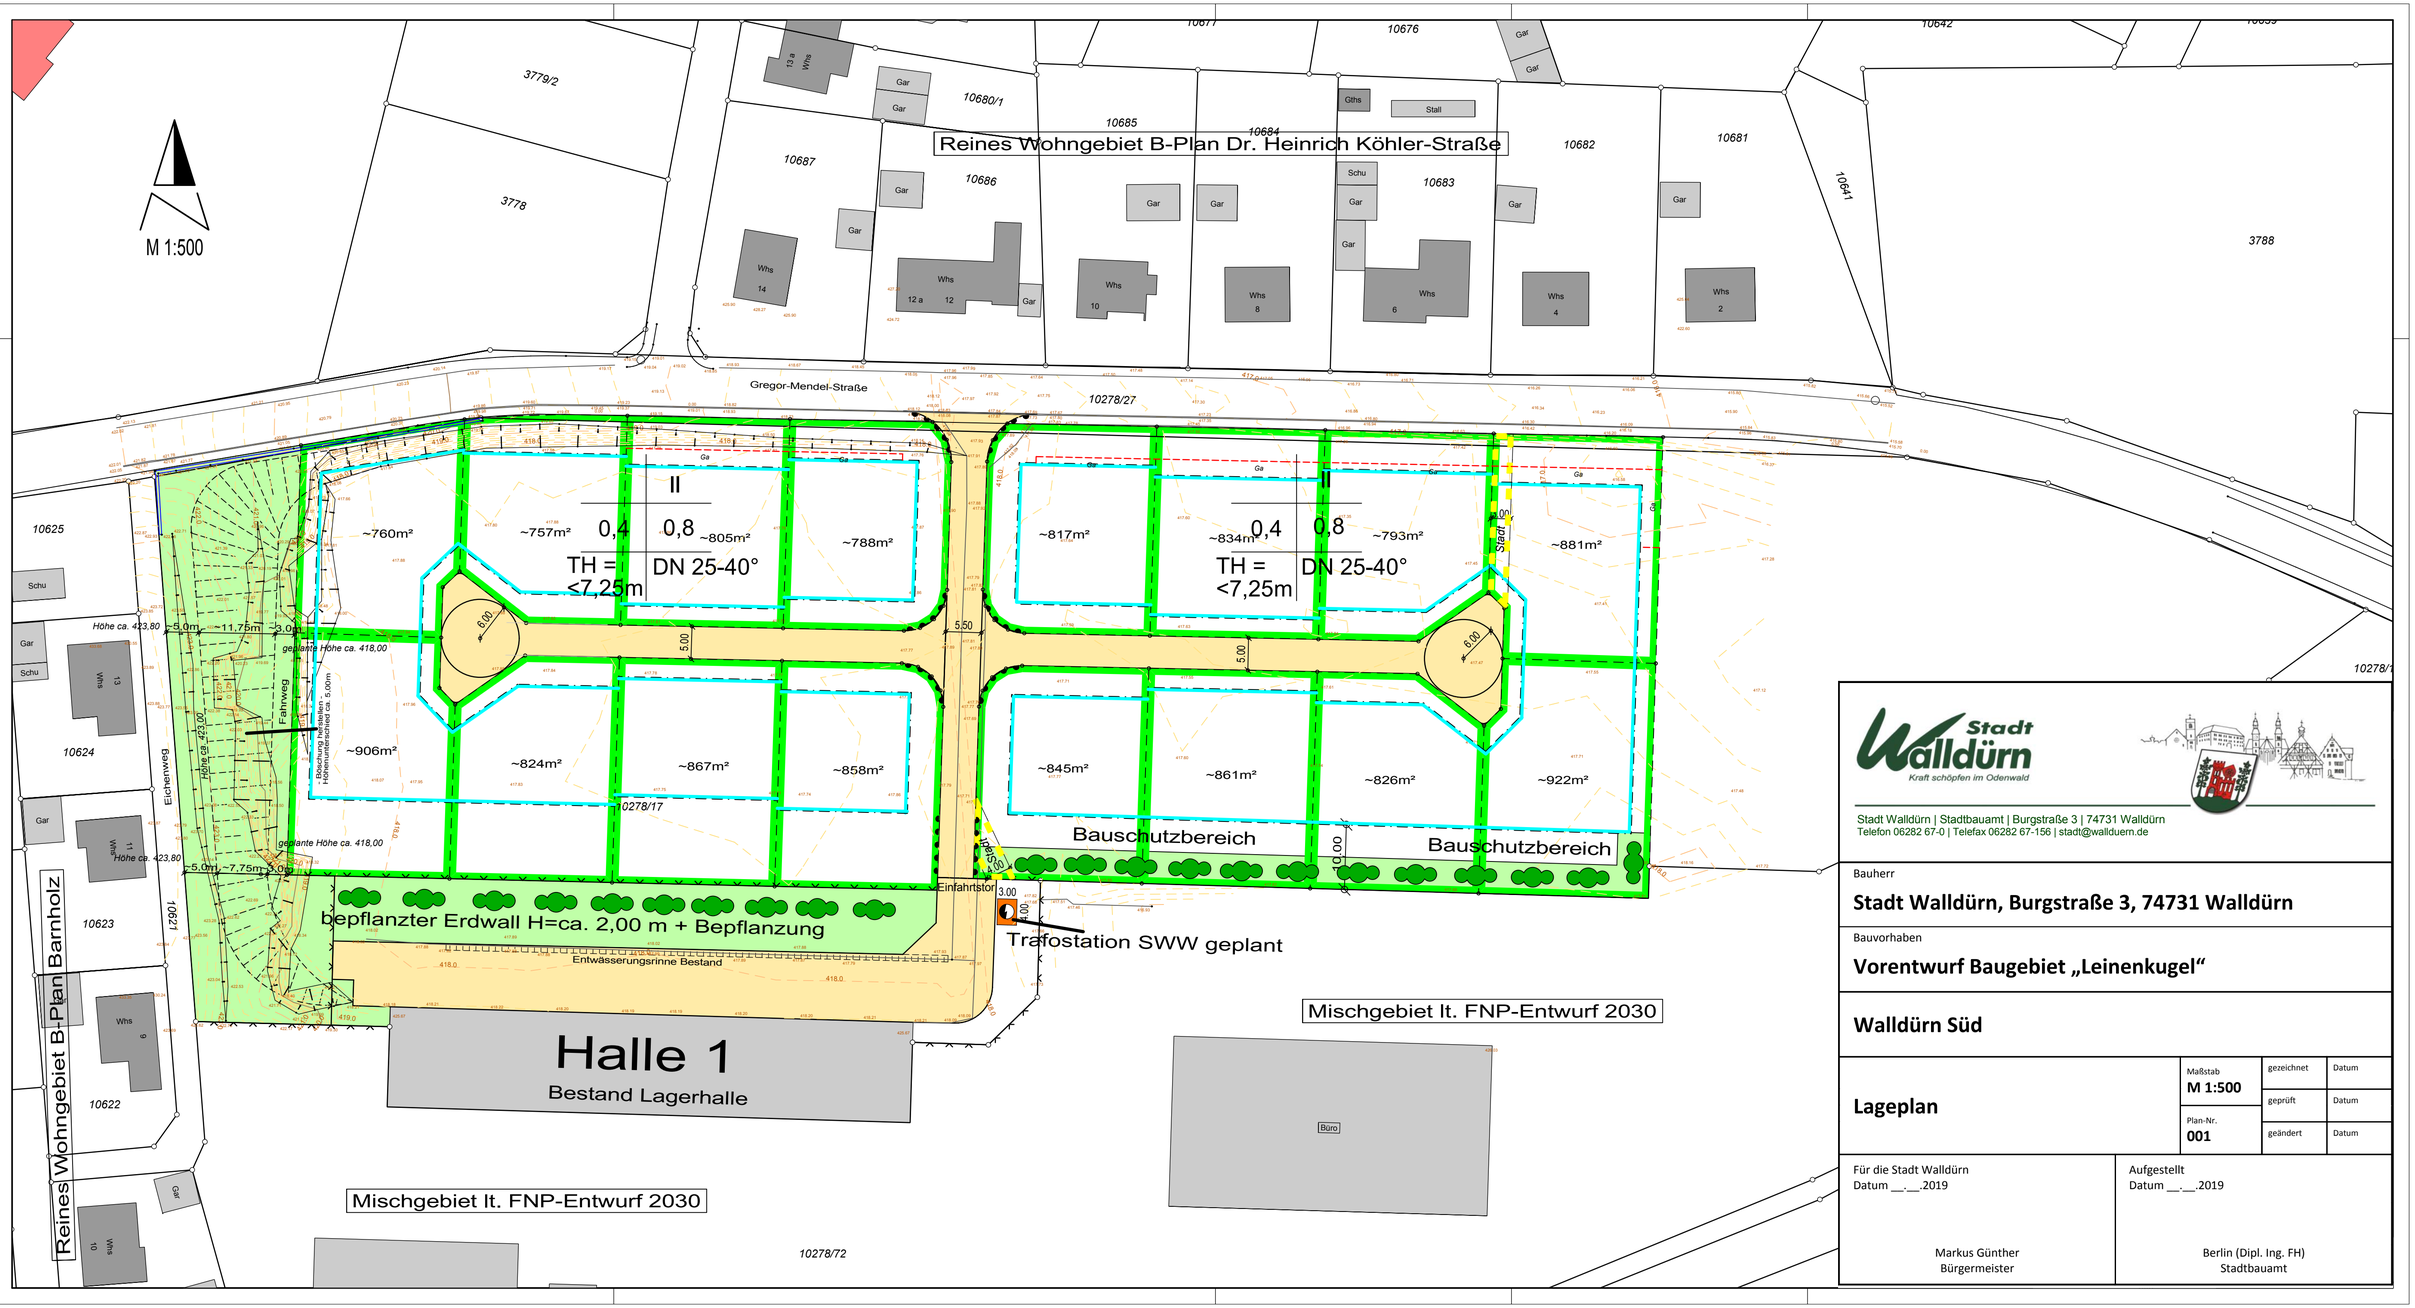

Stadt Walldürn
Kraft schöpfen im Odenwald

Stadt Walldürn | Stadtbauamt | Burgstraße 3 | 74731 Walldürn
Telefon 06282 67-0 | Telefax 06282 67-156 | stadt@walldurn.de

Bauherr

Stadt Walldürn, Burgstraße 3, 74731 Walldürn

Bauvorhaben

Vorentwurf Baugebiet „Leinenkugel“

Walldürn Süd

Lageplan

Maßstab	gezeichnet	Datum
M 1:500		
	geprüft	Datum
Plan-Nr. **001**	geändert	Datum

Für die Stadt Walldürn
Datum __.__.2019

Markus Günther
Bürgermeister

Aufgestellt
Datum __.__.2019

Berlin (Dipl. Ing. FH)
Stadtbauamt